



COMUNE DI CURTAROLO
Via Gorizia, 2 - 35010 Curtarolo (PD)




ACQUE RISORGIVE
CONSORZIO DI BONIFICA



PIANO DELLE ACQUE COMUNALE

DATA		ELABORATO	
OTTOBRE 2018		CARTA DEI VINCOLI DI TIPO IDRAULICO	
SCALA			
1:20.000			
CODICE ELABORATO			
AR063	PA	02	12 00 PLSF 00
Comune di Curtarolo			
arch. Andrea Valentini RESPONSABILE AREA III Servizi Tecnici		Consorzio di Bonifica Acque Risorgive ing. Carlo Bendoricchio - DIRETTORE GENERALE ing. Michele Caffini - DIRETTORE AREA TECNICA dott. urb. Davide Denurchis - C. U. PIANIFICAZIONE E PARERI ing. Luca Mason - UFFICIO PIANIFICAZIONE E PARERI geom. Marco Milan - UFFICIO PIANIFICAZIONE E PARERI	
geom. Ivano Babolin ECOLOGIA, AMBIENTE, CONCESSIONI CIMITERIALI E GESTIONE CIMITERI		Consorzio di Bonifica Brenta ing. Umberto Niceforo - DIRETTORE geom. Giuseppe Liviero - C. S. TERRITORIO E AMBIENTE	
REV. N°	DATA	MOTIVO DELLA REVISIONE	REDIGE
0	02-10-2018	Prima emissione	L. Mason
			D. Denurchis
			M. Caffini

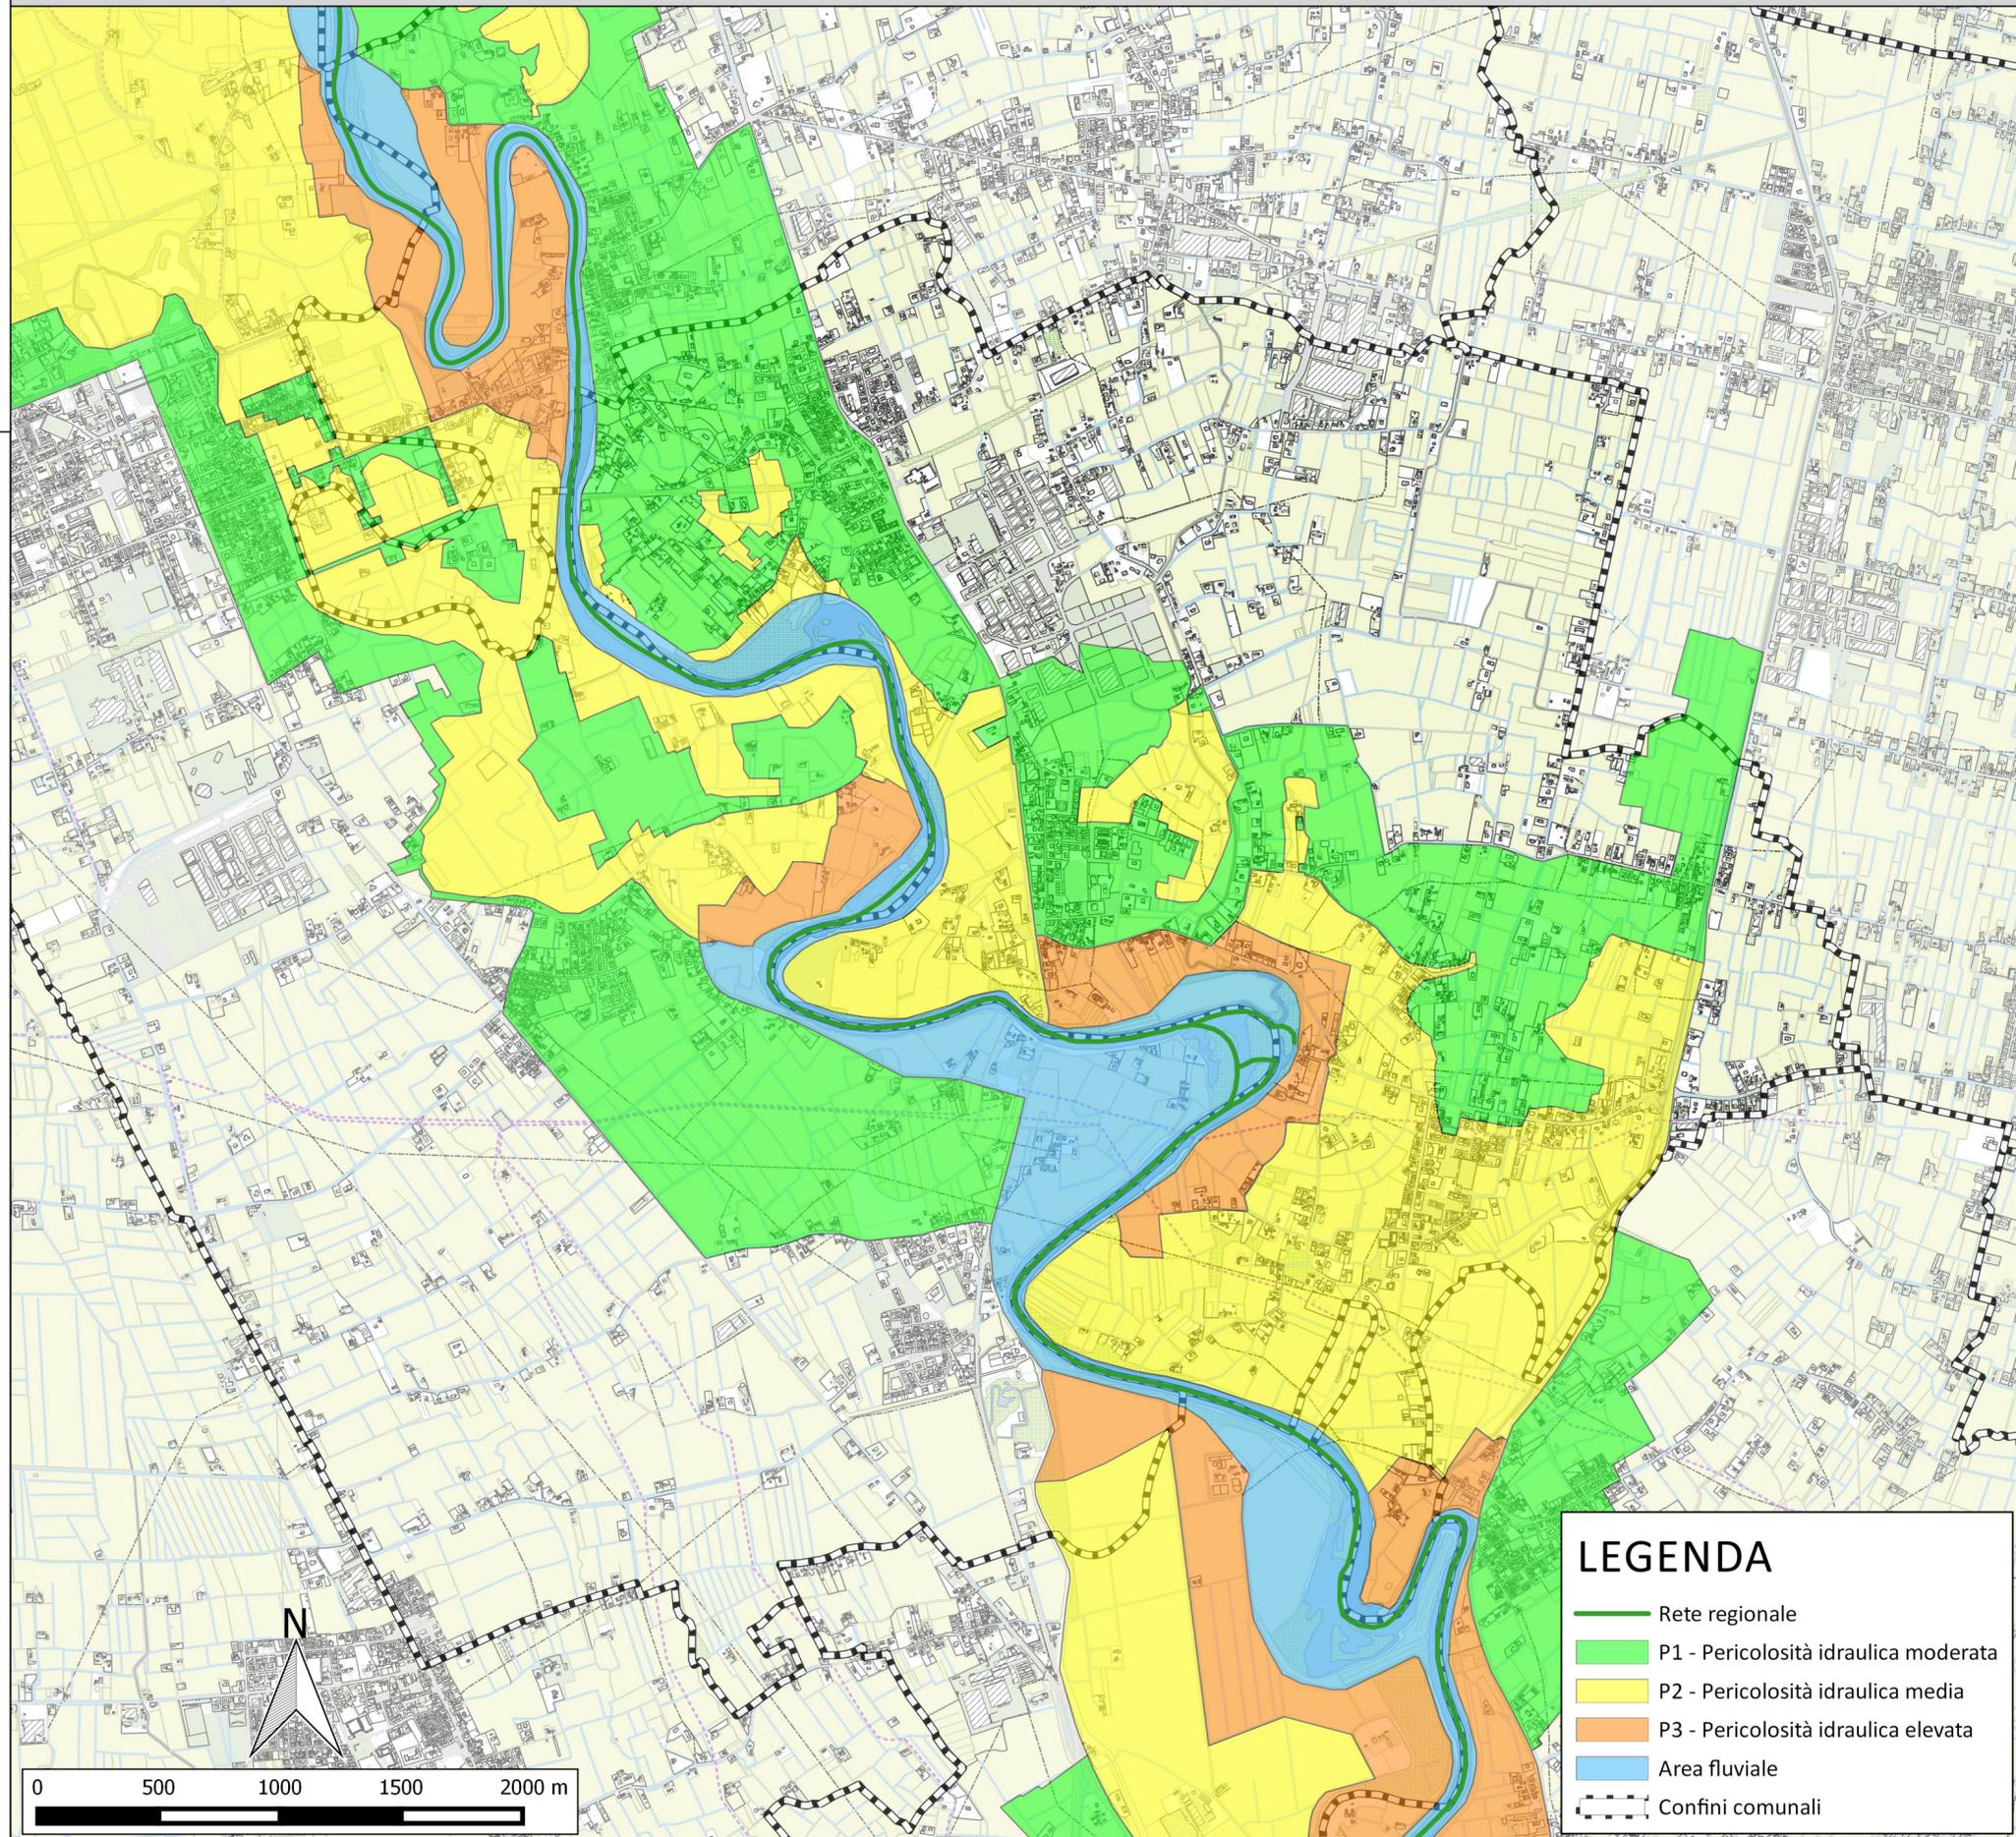

LEGENDA

- Rete regionale
- P1 - Pericolosità idraulica moderata
- P2 - Pericolosità idraulica media
- P3 - Pericolosità idraulica elevata
- Area fluviale
- Confini comunali