



COMUNE DI CURTAROLO

Provincia di Padova



Comune di CURTAROLO



Prot.N. **0011802** A 03/12/2020 10.50
Corrisp. Sindaco
Class. 2-0-0
c_d226

PIANO DI ELIMINAZIONE DELLE BARRIERE ARCHITETTONICHE (PEBA)

COMMITTENTE:
Comune di Curtarolo



PROGETTISTI:
Dott. Arch. Stefano Meneghini
Dott. For. E. Michela Mutto Accordi

COLLABORATORI:
Dott. in Arch. Francesca Baccan
Dott. in Arch. Matteo Destro



TAV. 2

STATO DI FATTO -
EDIFICI E SPAZI URBANI


Rev. 00
Dicembre 2020



"The way for global sustainability"

CONSYLIO S.R.L.

Architettura - Ingegneria - Paesaggistica - Qualità - Ambiente - Sicurezza
Via L. Pellizzo, 14 - 35128 Padova (PD) - Tel/ Fax 049 8072072
info@consylio.eu - www.consylio.eu

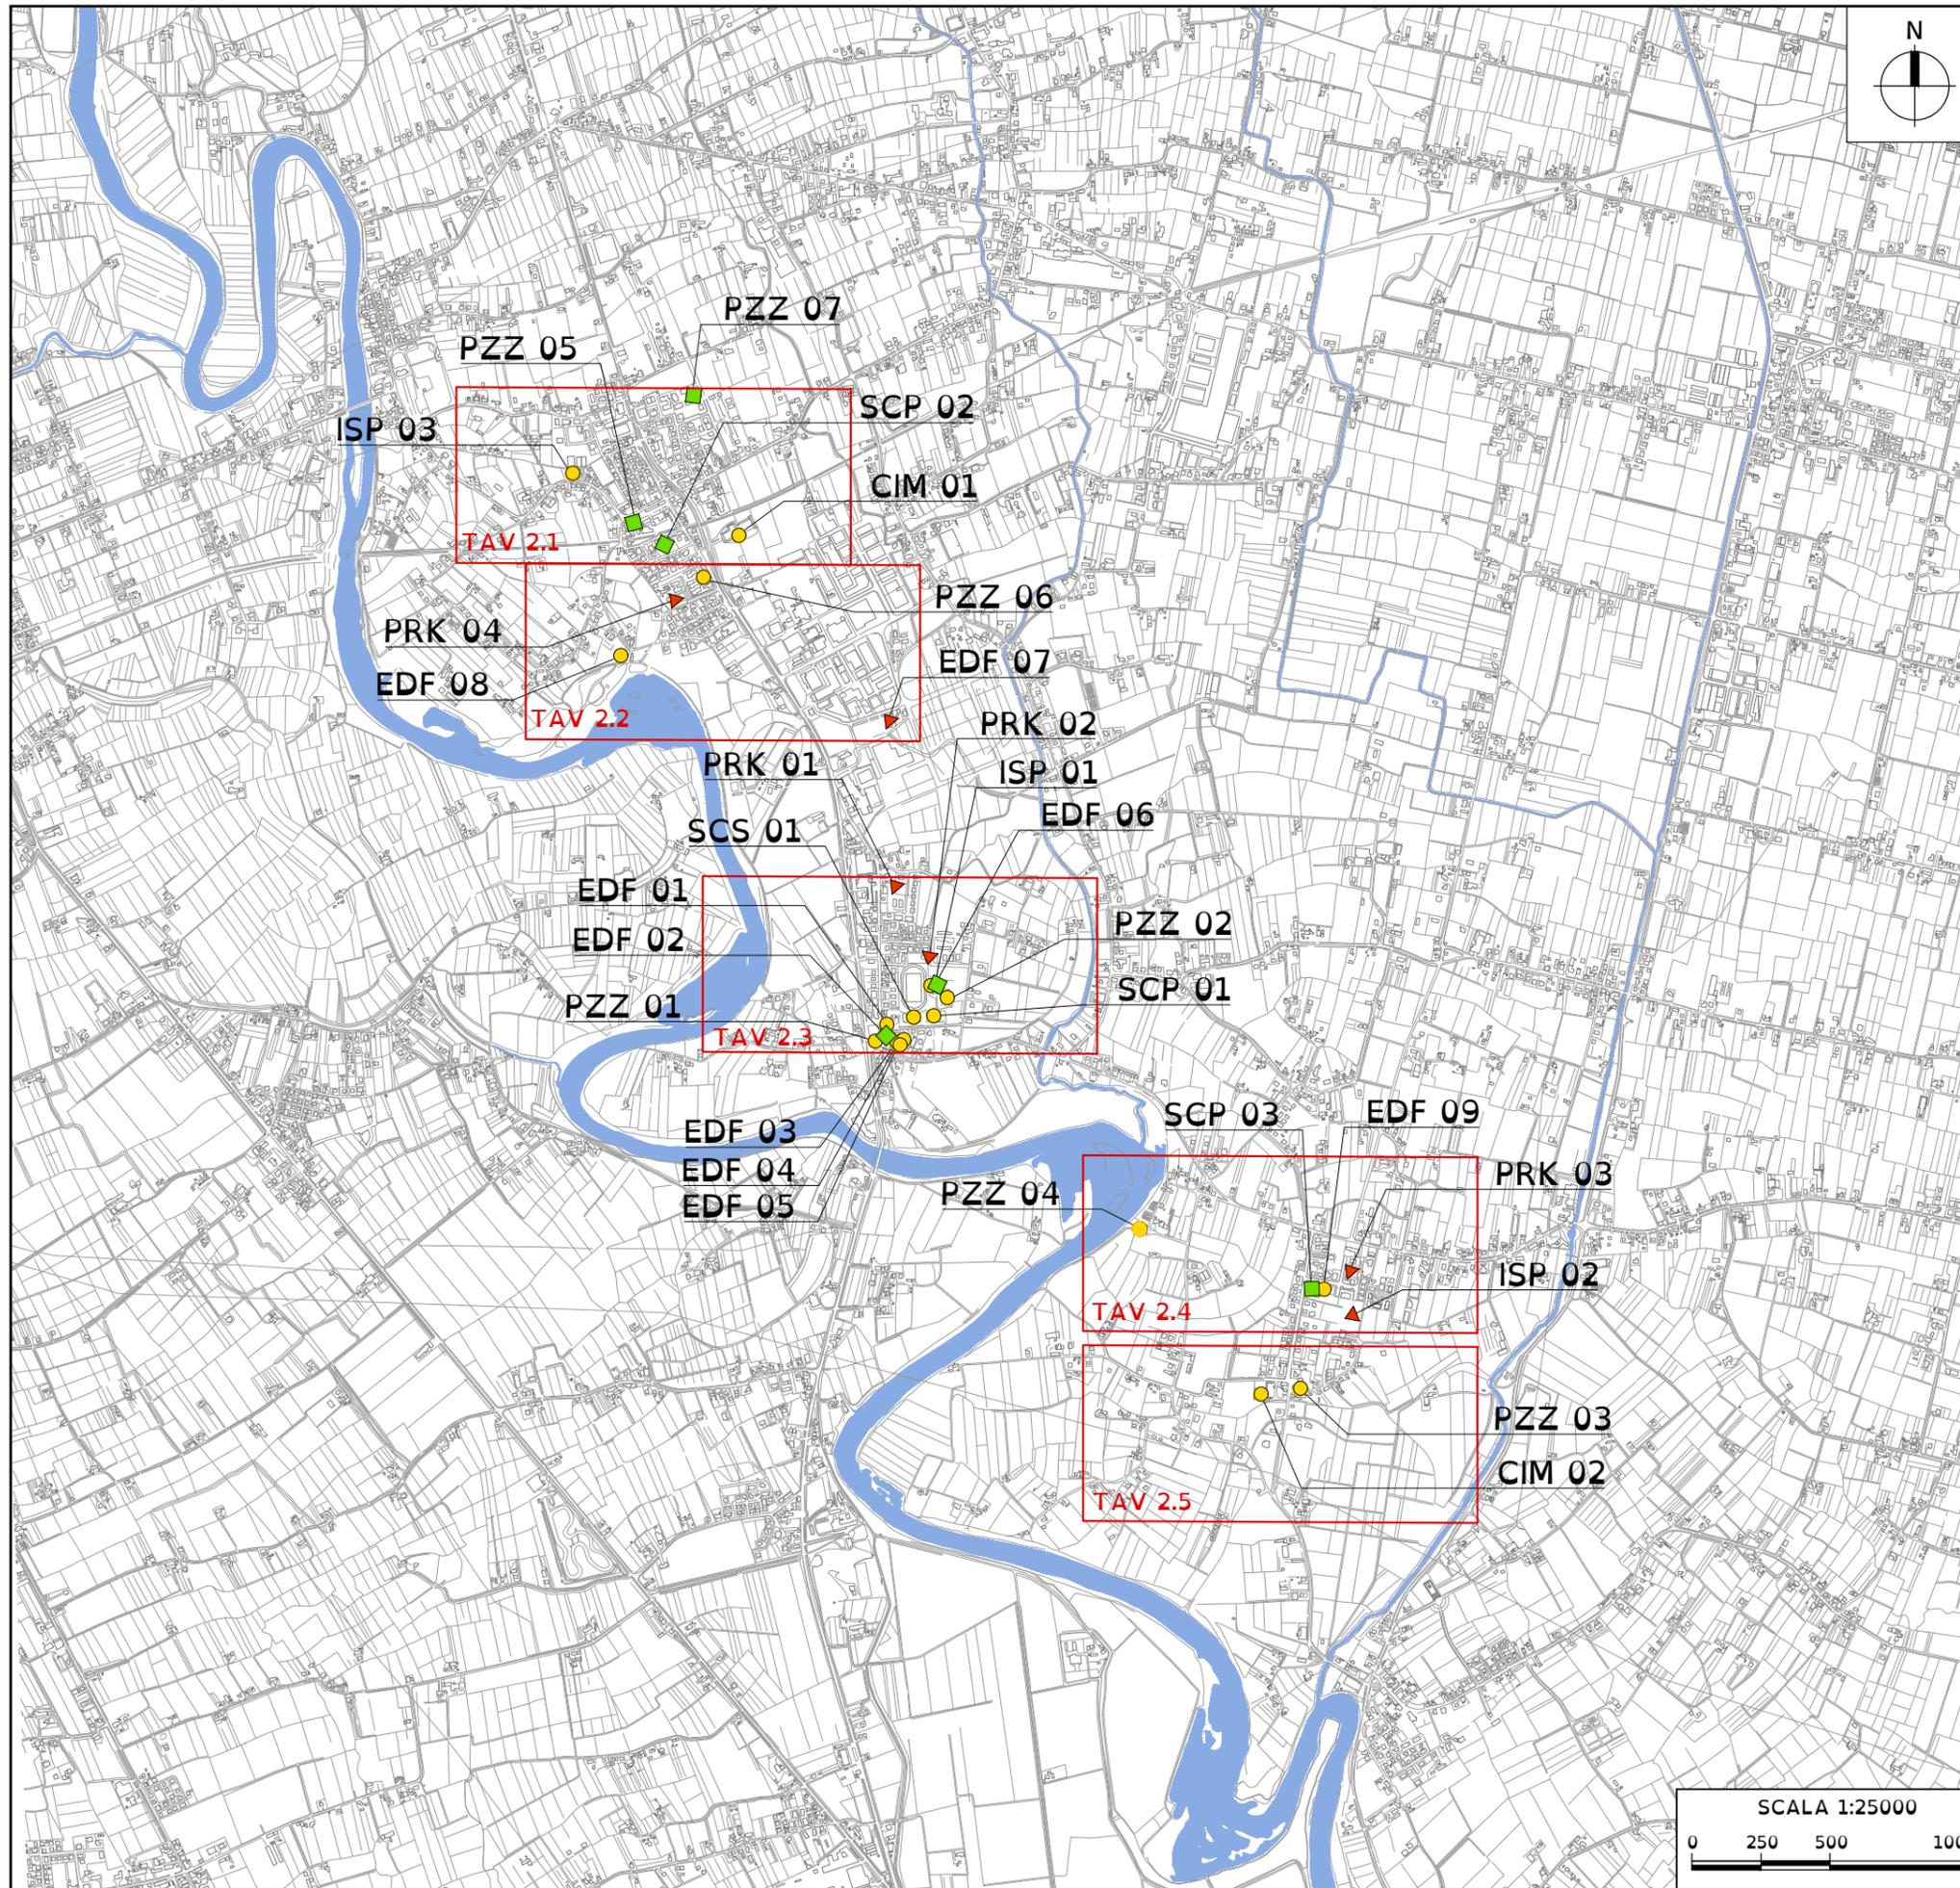

CIMITERO
 CIM 01 - Cimitero di Pieve
 CIM 02 - Cimitero di S. Maria di Non

EDIFICIO
 EDF 01 - Sede Municipale
 EDF 02 - Palazzo Cesare Battisti
 EDF 03 - Uffici Polizia Locale
 EDF 04 - Centro Famiglia
 EDF 05 - Centro Anziani e Associazioni e Centro informatico
 EDF 06 - Sala Polivalente FORUM
 EDF 07 - Magazzino Comunale e Sede della Protezione Civile
 EDF 08 - Palazzina in Via Don G. Bosco
 EDF 09 - Sala Polivalente "A. Daolio" a Santa Maria di Non

IMPIANTO SPORTIVO
 ISP 01 - Impianto sportivo "S. Francesco" in Curtarolo Capoluogo
 ISP 02 - Impianto sportivo "Vulcania" a Santa Maria di Non
 ISP 03 - Impianto sportivo "La Brenta" a Pieve di Curtarolo

PARCO
 PRK 01 - Parco giochi di Via A. Volta in Curtarolo Capoluogo
 PRK 02 - Parco giochi di Via S. Francesco in Curtarolo Capoluogo
 PRK 03 - Parco giochi di Via L. Mandic a Santa Maria di Non
 PRK 04 - Parco giochi di Via S. Luca a Pieve

PIAZZA
 PZZ 01 - Piazza Martiri
 PZZ 02 - Area del Centro Parrocchiale in Curtarolo Capoluogo
 PZZ 03 - Area della Chiesa Parrocchiale di Santa Maria di Non
 PZZ 04 - Area del Santuario di Tessara a Santa Maria di Non
 PZZ 05 - Area della Chiesa Parrocchiale di Pieve di Curtarolo
 PZZ 06 - Piazza Generale Dalla Chiesa a Pieve
 PZZ 07 - Area delle "Corti Venete" a Pieve

SCUOLA PRIMARIA
 SCP 01 - Scuola primaria "Anna Frank"
 SCP 02 - Scuola primaria "Umberto I" e Sala Polivalente "F. De Andrè" a Pieve
 SCP 03 - Scuola primaria "G. e V. Cappellari"

SCUOLA SECONDARIA DI PRIMO GRADO
 SCS 01 - Scuola secondaria "P. B. Longo"

LEGENDA

- ACCESSIBILE
- MEDIAMENTE ACCESSIBILE
- ▲ NON ACCESSIBILE

COMUNE DI CURTAROLO
 Piano di Eliminazione delle Barriere Architettoniche (PEBA)

TAV. 2.0 Quadro di unione
 Stato di Fatto
 Edifici e Spazi Urbani



CONSYLIO SRL
 Via L. Pettizzo, 14 - 35128 Padova (PD)
 Piazza Municipio, 12 - 32020 Falcade (BL)
 Tel. 049 8072072
 Info@consylio.eu - www.consylio.eu

SCALA 1:25000
 0 250 500 1000





ISP 03 - Impianto Sportivo "La Brenta"



PZZ 05 - Area della Chiesa Parrocchiale di Pieve di Curtarolo




PZZ 07 - Area delle "Corti Venete" a Pieve

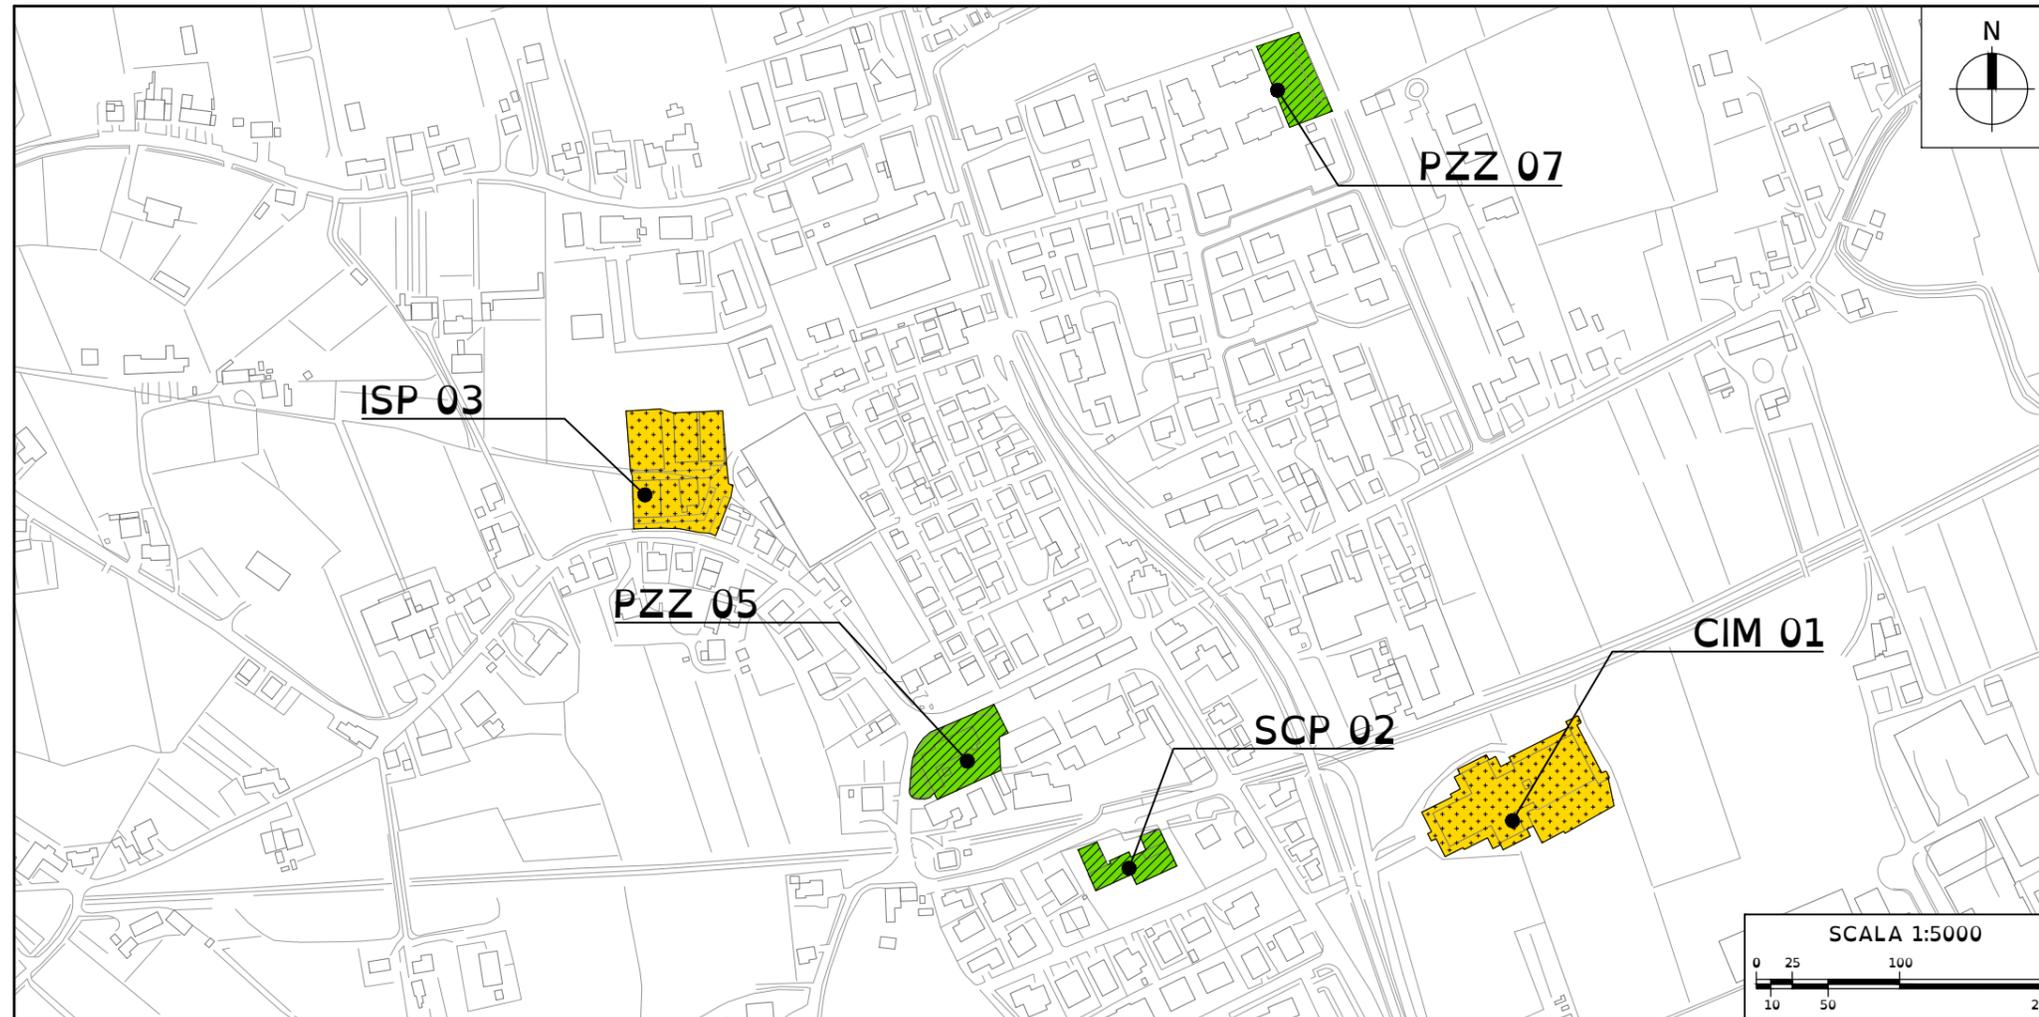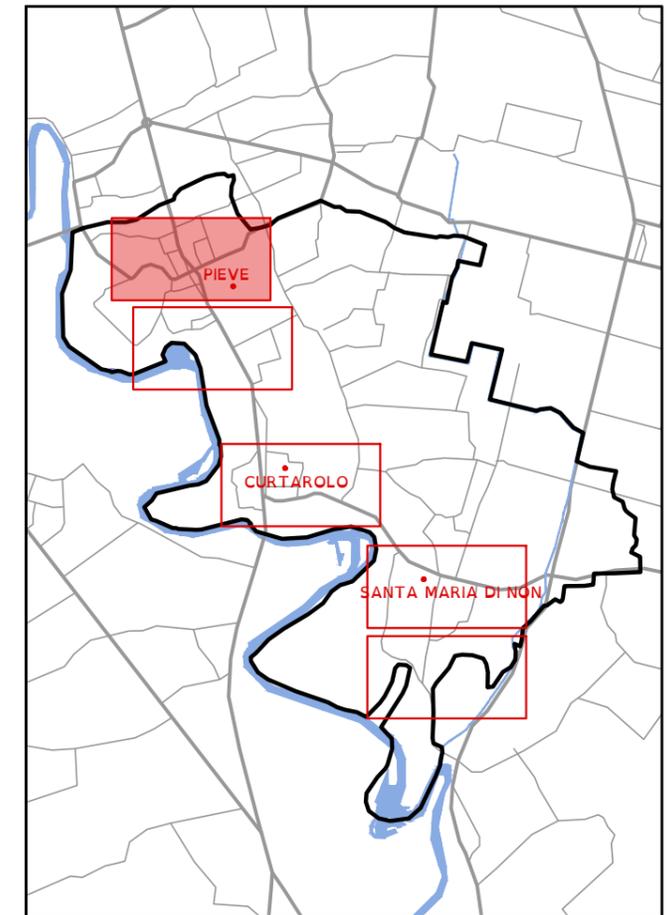

LEGENDA

- ACCESSIBILE
- MEDIAMENTE ACCESSIBILE
- NON ACCESSIBILE

SCP 02 - Scuola primaria "Umberto I" e Sala Polivalente "F. De Andrè" a Pieve

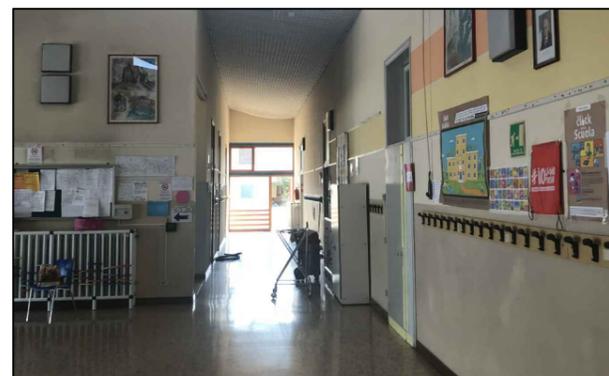

CIM 01 - Cimitero di Pieve



COMUNE DI CURTAROLO
Piano di Eliminazione delle Barriere Architettoniche (PEBA)

TAV. 2.1 Stato di Fatto
Edifici e Spazi Urbani





CONSYLIO SRL
Via L. Pellizzo, 14 - 35128 Padova (PD)
Piazza Municipio, 12 - 32020 Falcade (BL)
Tel 049 8072072
Info@consylio.eu - www.consylio.eu



PRK 04 - Parco giochi di Via S. Luca a Pieve



PZZ 06 - Piazza Generale Della Chiesa di Pieve

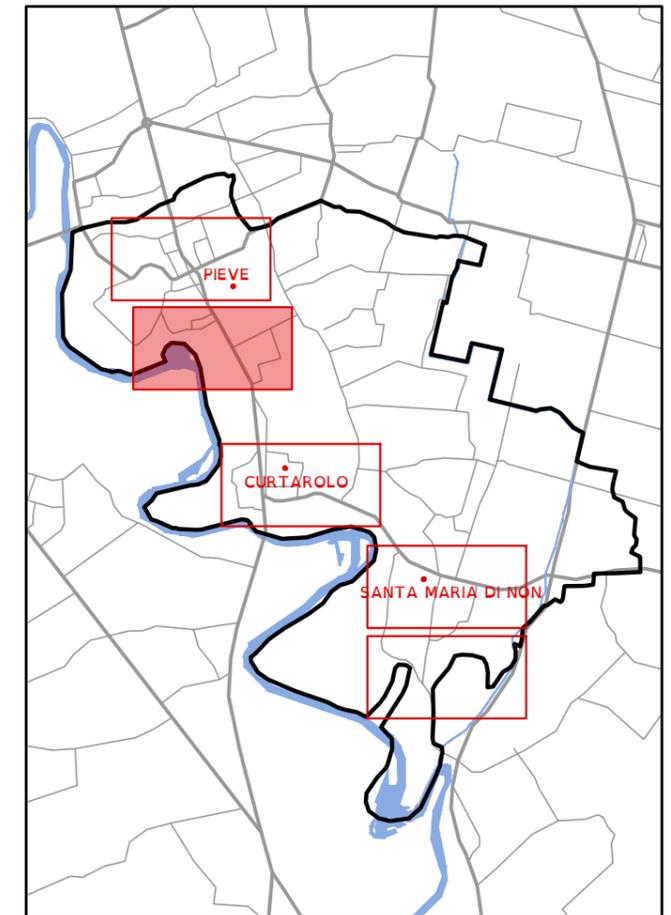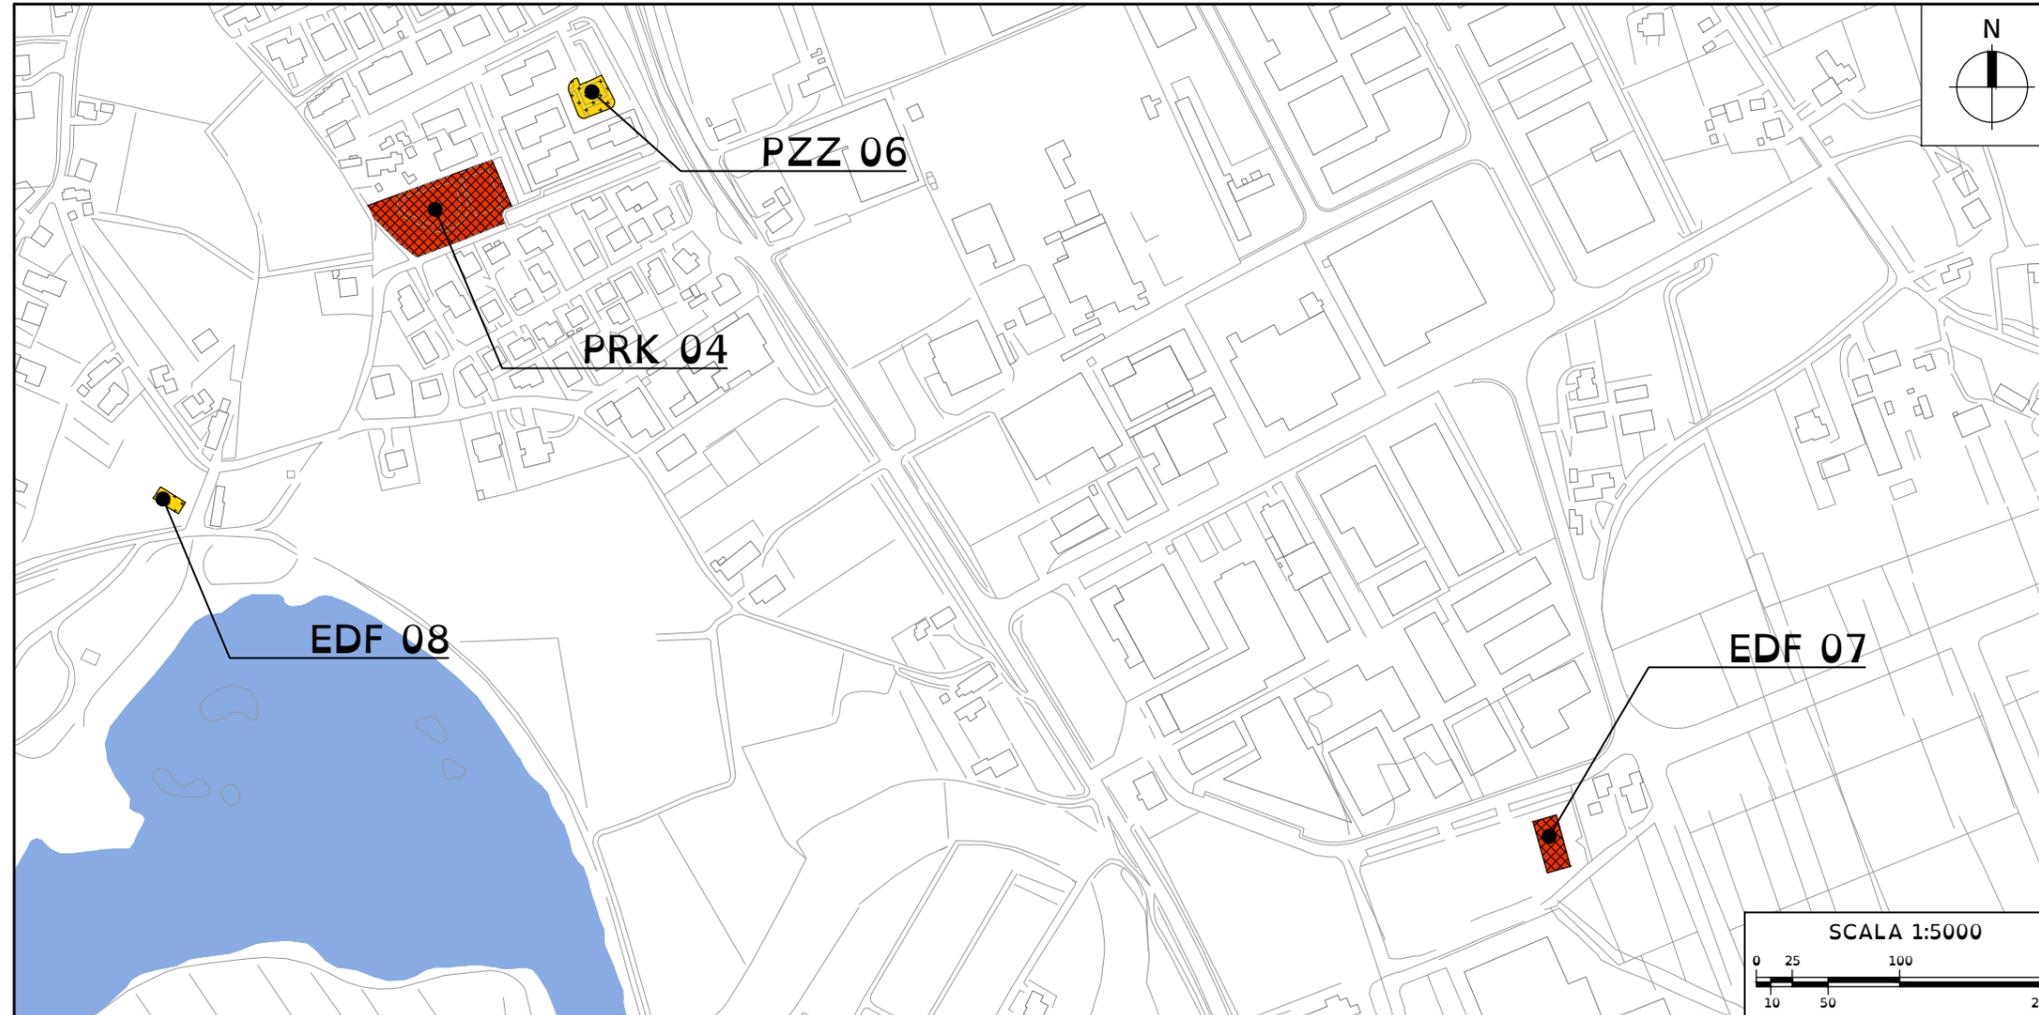

LEGENDA

-  ACCESSIBILE
-  MEDIAMENTE ACCESSIBILE
-  NON ACCESSIBILE

EDF 08 - Palazzina



EDF 07 - Magazzino Comunale



COMUNE DI CURTAROLO
Piano di Eliminazione delle Barriere Architettoniche (PEBA)

TAV. 2.2 Stato di Fatto
Edifici e Spazi Urbani



CONSYLIO SRL
Via L. Pellizzo, 14 - 35128 Padova (PD)
Piazza Municipio, 12 - 32020 Falcade (BL)
Tel 049 8072072
Info@consylio.eu - www.consylio.eu



PRK 01 - Parco giochi di Via A.Volta in Curtarolo



PRK 02 - Parco giochi di Via S. Francesco in Curtarolo



ISP 01 - Impianto sportivo "S. Francesco" in Curtarolo





EDF 06 - Sala Polivalente Forum



PZZ 02 - Area del Centro Parrocchiale in Curtarolo Capoluogo



SCP 01 - Scuola primaria "Anna Frank"

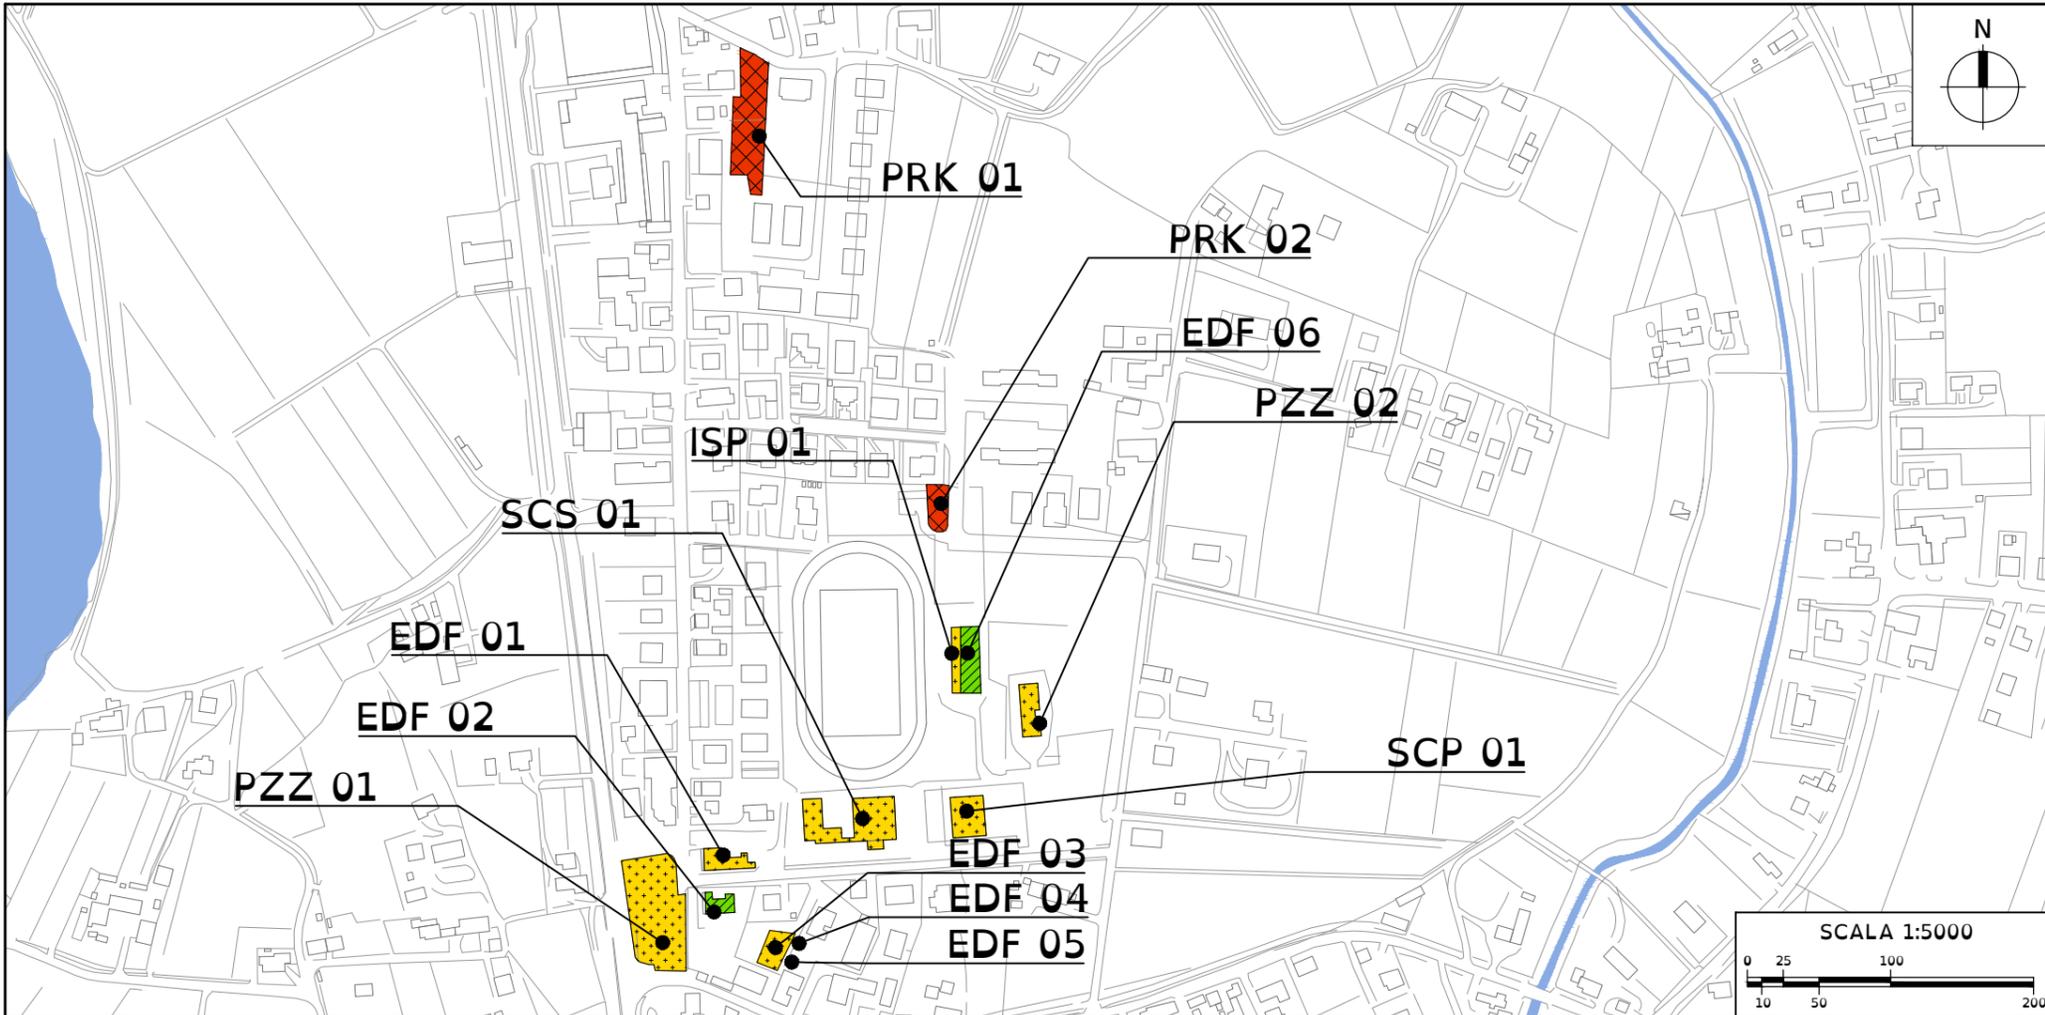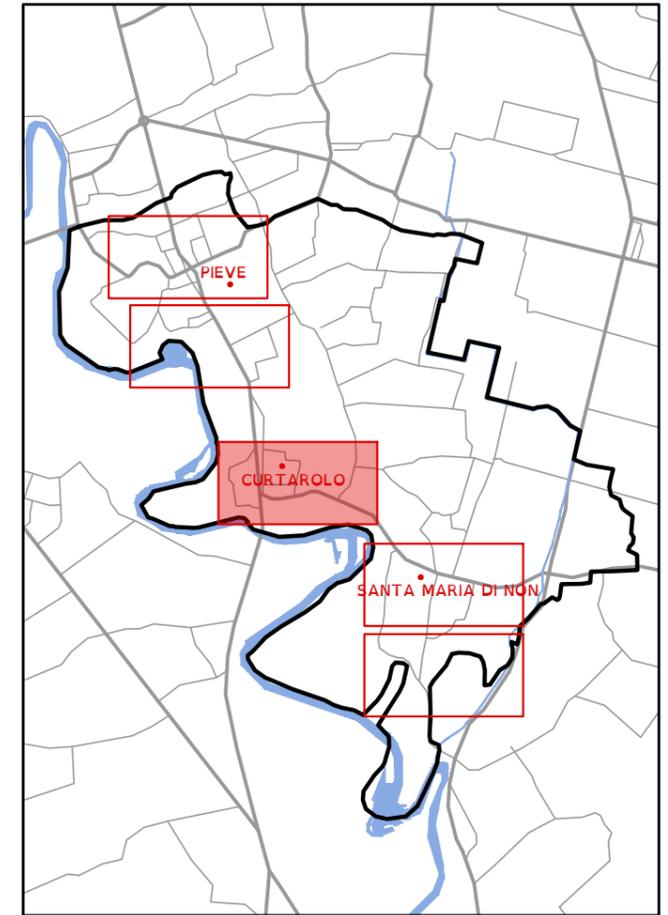

LEGENDA

- ACCESSIBILE
- MEDIAMENTE ACCESSIBILE
- NON ACCESSIBILE

| | | | | | | |
|-------------------------|----------------------------------|--------------------------|--|--------------------------------|--------------------------|---|
| PZZ 01 - Piazza Martiri | EDF 02 - Palazzo Cesare Battisti | EDF 01 - Sede Municipale | SCS 01 - Scuola secondaria "P. B. Longo" | EDF 03 - Uffici Polizia Locale | EDF 04 - Centro Famiglia | EDF 05 - Centro Anziani e Associazioni e Centro Informatico |
| | | | | | | |

COMUNE DI CURTAROLO
Piano di Eliminazione delle Barriere Architettoniche (PEBA)

TAV. 2.3 Stato di Fatto Edifici e Spazi Urbani

consylio
"The way for global sustainability"

CONSYLIO SRL
 Via L. Pellizzo, 14 - 35128 Padova (PD)
 Piazza Municipio, 12 - 32020 Falcade (BL)
 Tel 049 8072072
 Info@consylio.eu - www.consylio.eu





PZZ 04 - Area del Santuario di Tessara a Santa Maria di Non



SCP 03 - Scuola primaria "Umberto I" e Sala Polivalente "F. De Andrè"



EDF 09 - Sala Polivalente "A. Daolio"

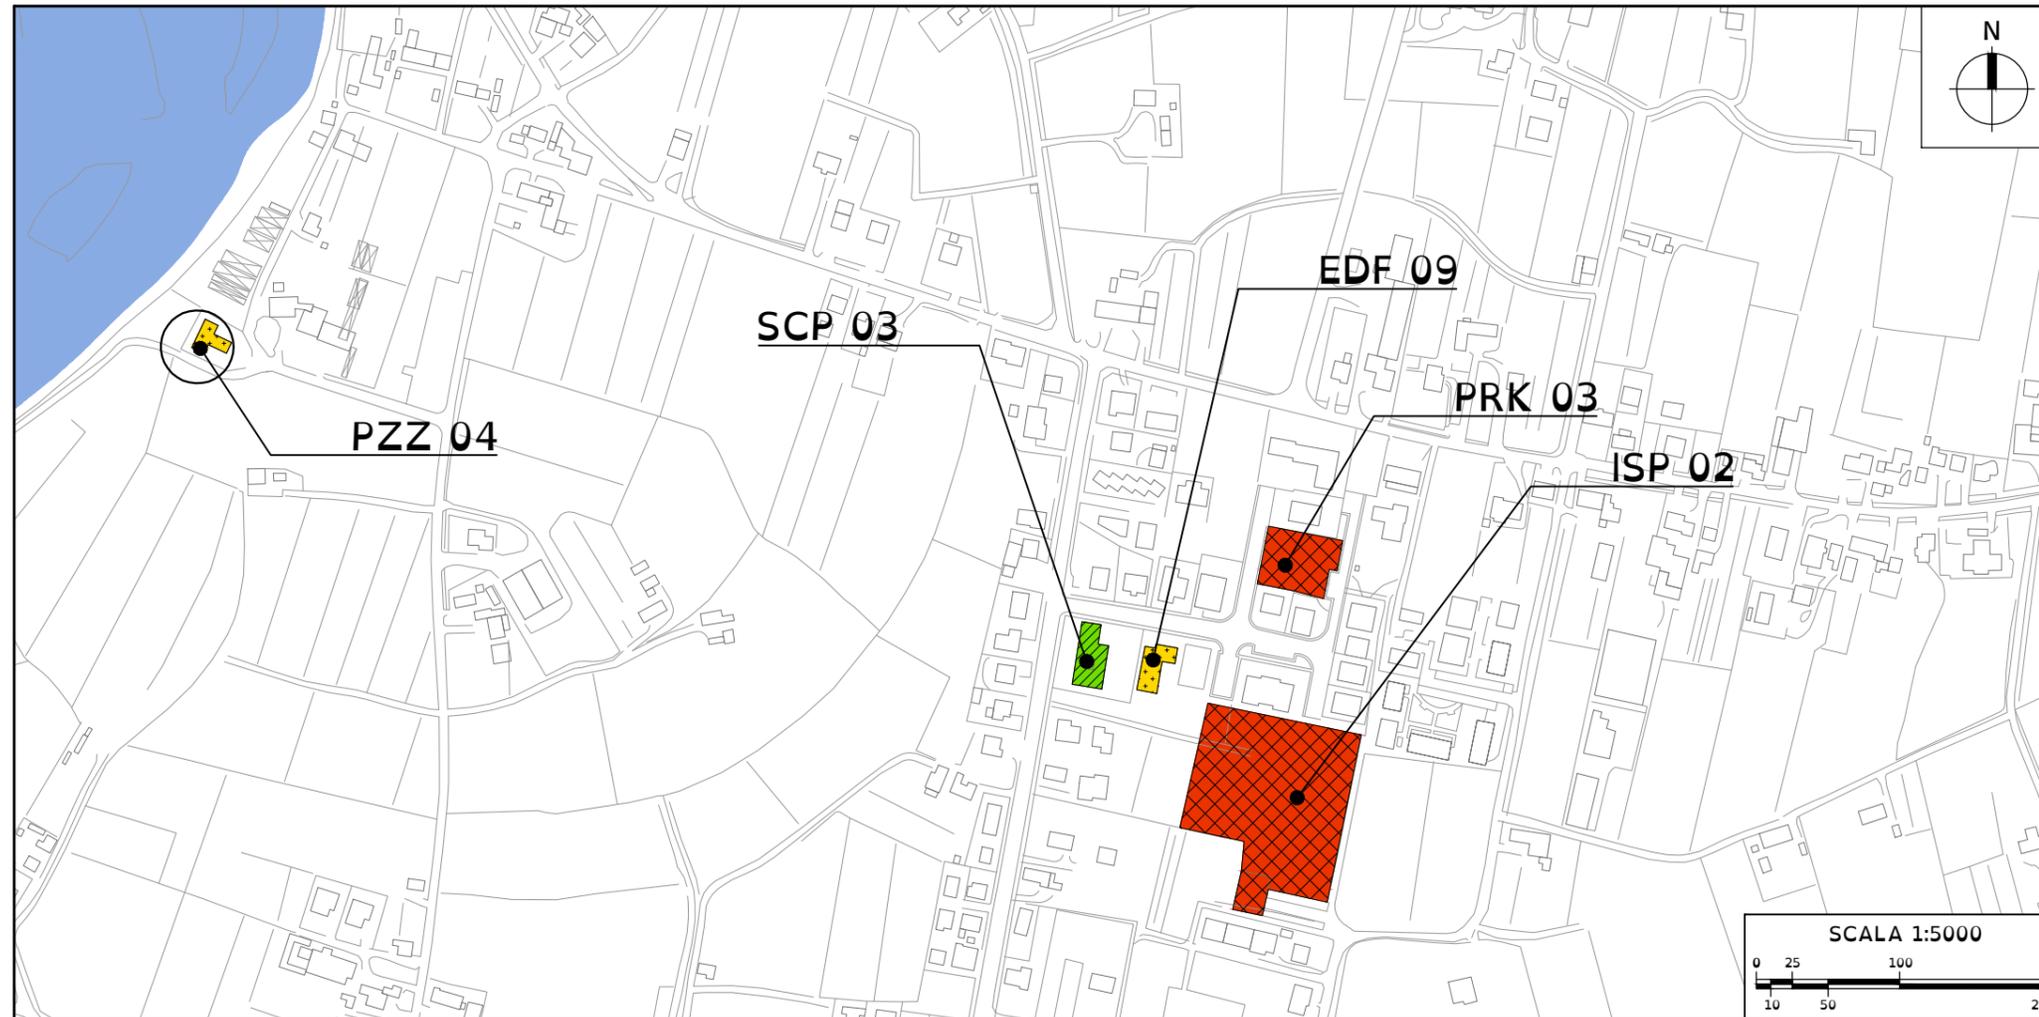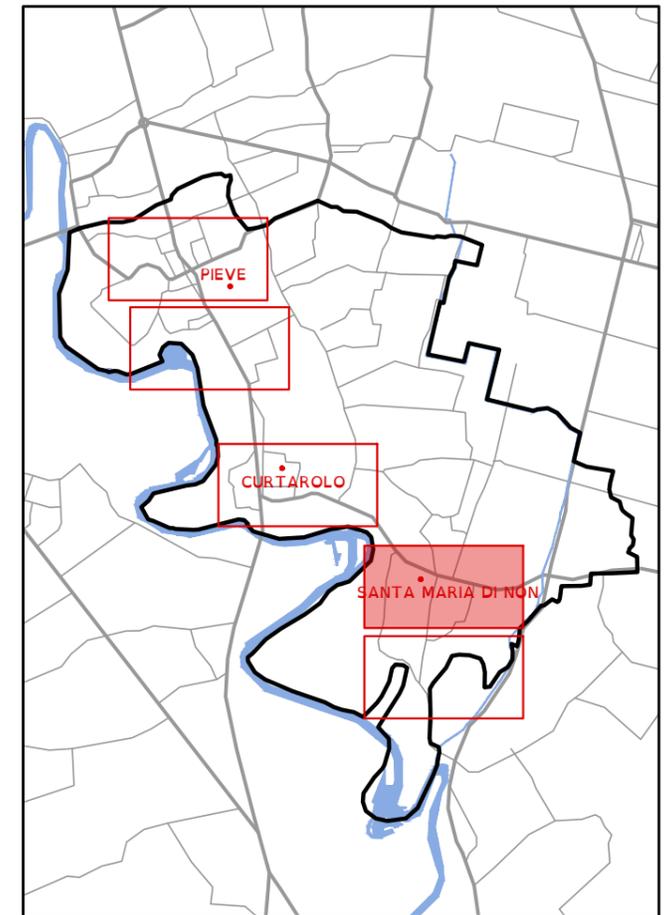

LEGENDA

-  ACCESSIBILE
-  MEDIAMENTE ACCESSIBILE
-  NON ACCESSIBILE

PRK 03 - Parco giochi di Via L. Mandic a Santa Maria di Non



ISP 02 - Impianto sportivo "Vulcania" a Santa Maria di Non



COMUNE DI CURTAROLO
Piano di Eliminazione delle Barriere Architettoniche (PEBA)

TAV. 2.4 Stato di Fatto
Edifici e Spazi Urbani





CONSYLIO SRL
Via L. Pellizzo, 14 - 35128 Padova (PD)
Piazza Municipio, 12 - 32020 Falcade (BL)
Tel 049 8072072
Info@consylio.eu - www.consylio.eu



PZZ 03 - Area della Chiesa Parrocchiale di Santa Maria di Non



PZZ 03 - Area della Chiesa Parrocchiale di Santa Maria di Non

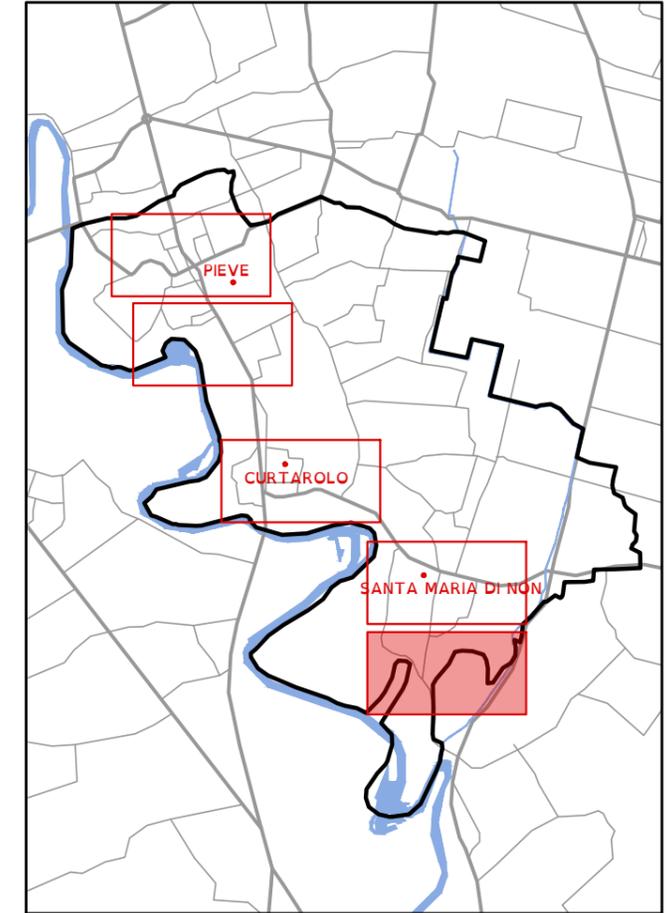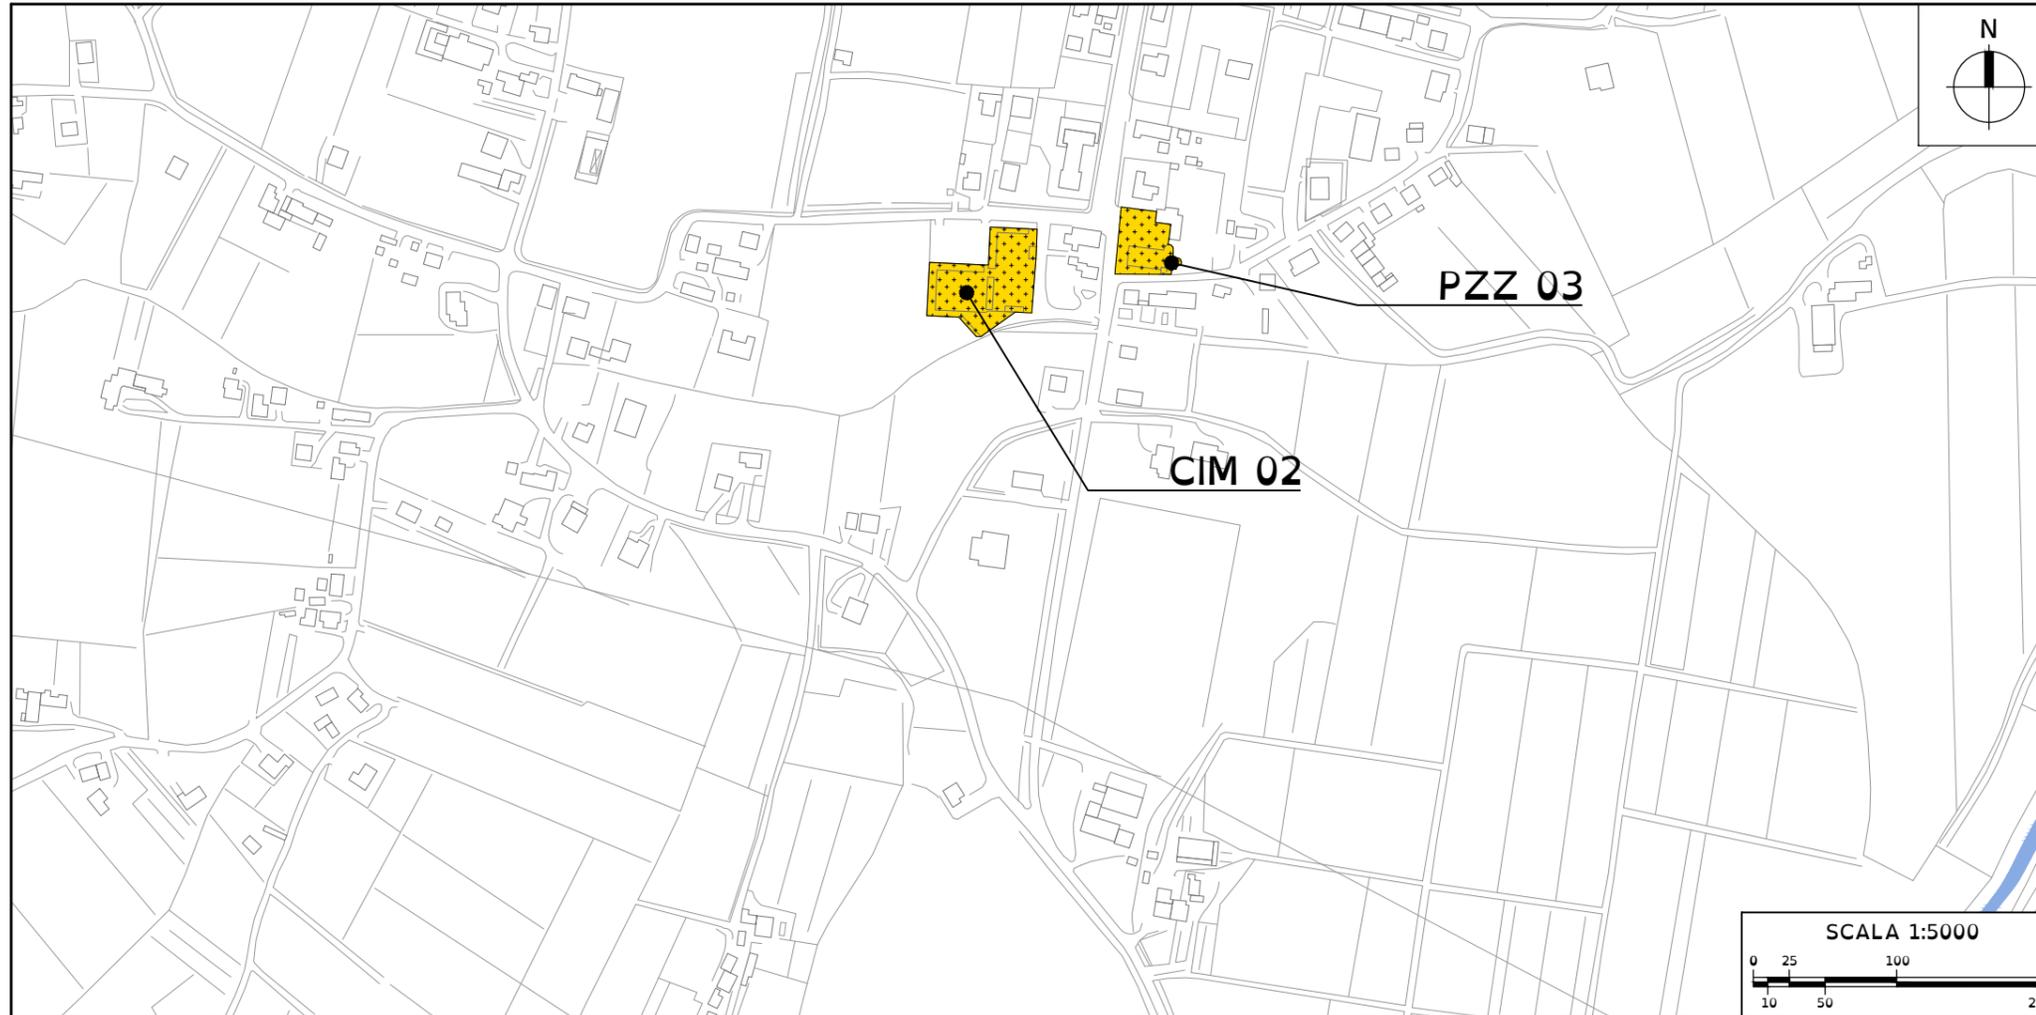

LEGENDA

-  ACCESSIBILE
-  MEDIAMENTE ACCESSIBILE
-  NON ACCESSIBILE

CIM 02 - Cimitero di Santa Maria di Non



CIM 02 - Cimitero di Santa Maria di Non



COMUNE DI CURTAROLO
Piano di Eliminazione delle Barriere Architettoniche (PEBA)

TAV. 2.5 Stato di Fatto
Edifici e Spazi Urbani



CONSYLIO SRL
Via L. Pellizzo, 14 - 35128 Padova (PD)
Piazza Municipio, 12 - 32020 Falcade (BL)
Tel 049 8072072
Info@consylio.eu - www.consylio.eu