



COMUNE DI CURTAROLO

Provincia di Padova



Comune di CURTAROLO



Prot.N. **0011802 A** 03/12/2020 10.50
Corrisp. Sindaco
Class. 2-0-0 c_d226

PIANO DI ELIMINAZIONE DELLE BARRIERE ARCHITETTONICHE (PEBA)

COMMITTENTE:
Comune di Curtarolo



PROGETTISTI:
Dott. Arch. Stefano Meneghini
Dott. For. E. Michela Mutto Accordi

COLLABORATORI:
Dott. in Arch. Francesca Baccan
Dott. in Arch. Matteo Destro



TAV. 4

STATO DI FATTO -
PRINCIPALI FERMATE


Rev. 00
Dicembre 2020



"The way for global sustainability"

CONSYLIO S.R.L.

Architettura - Ingegneria - Paesaggistica - Qualità - Ambiente - Sicurezza
Via L. Pellizzo, 14 - 35128 Padova (PD) - Tel/ Fax 049 8072072
info@consylio.eu - www.consylio.eu

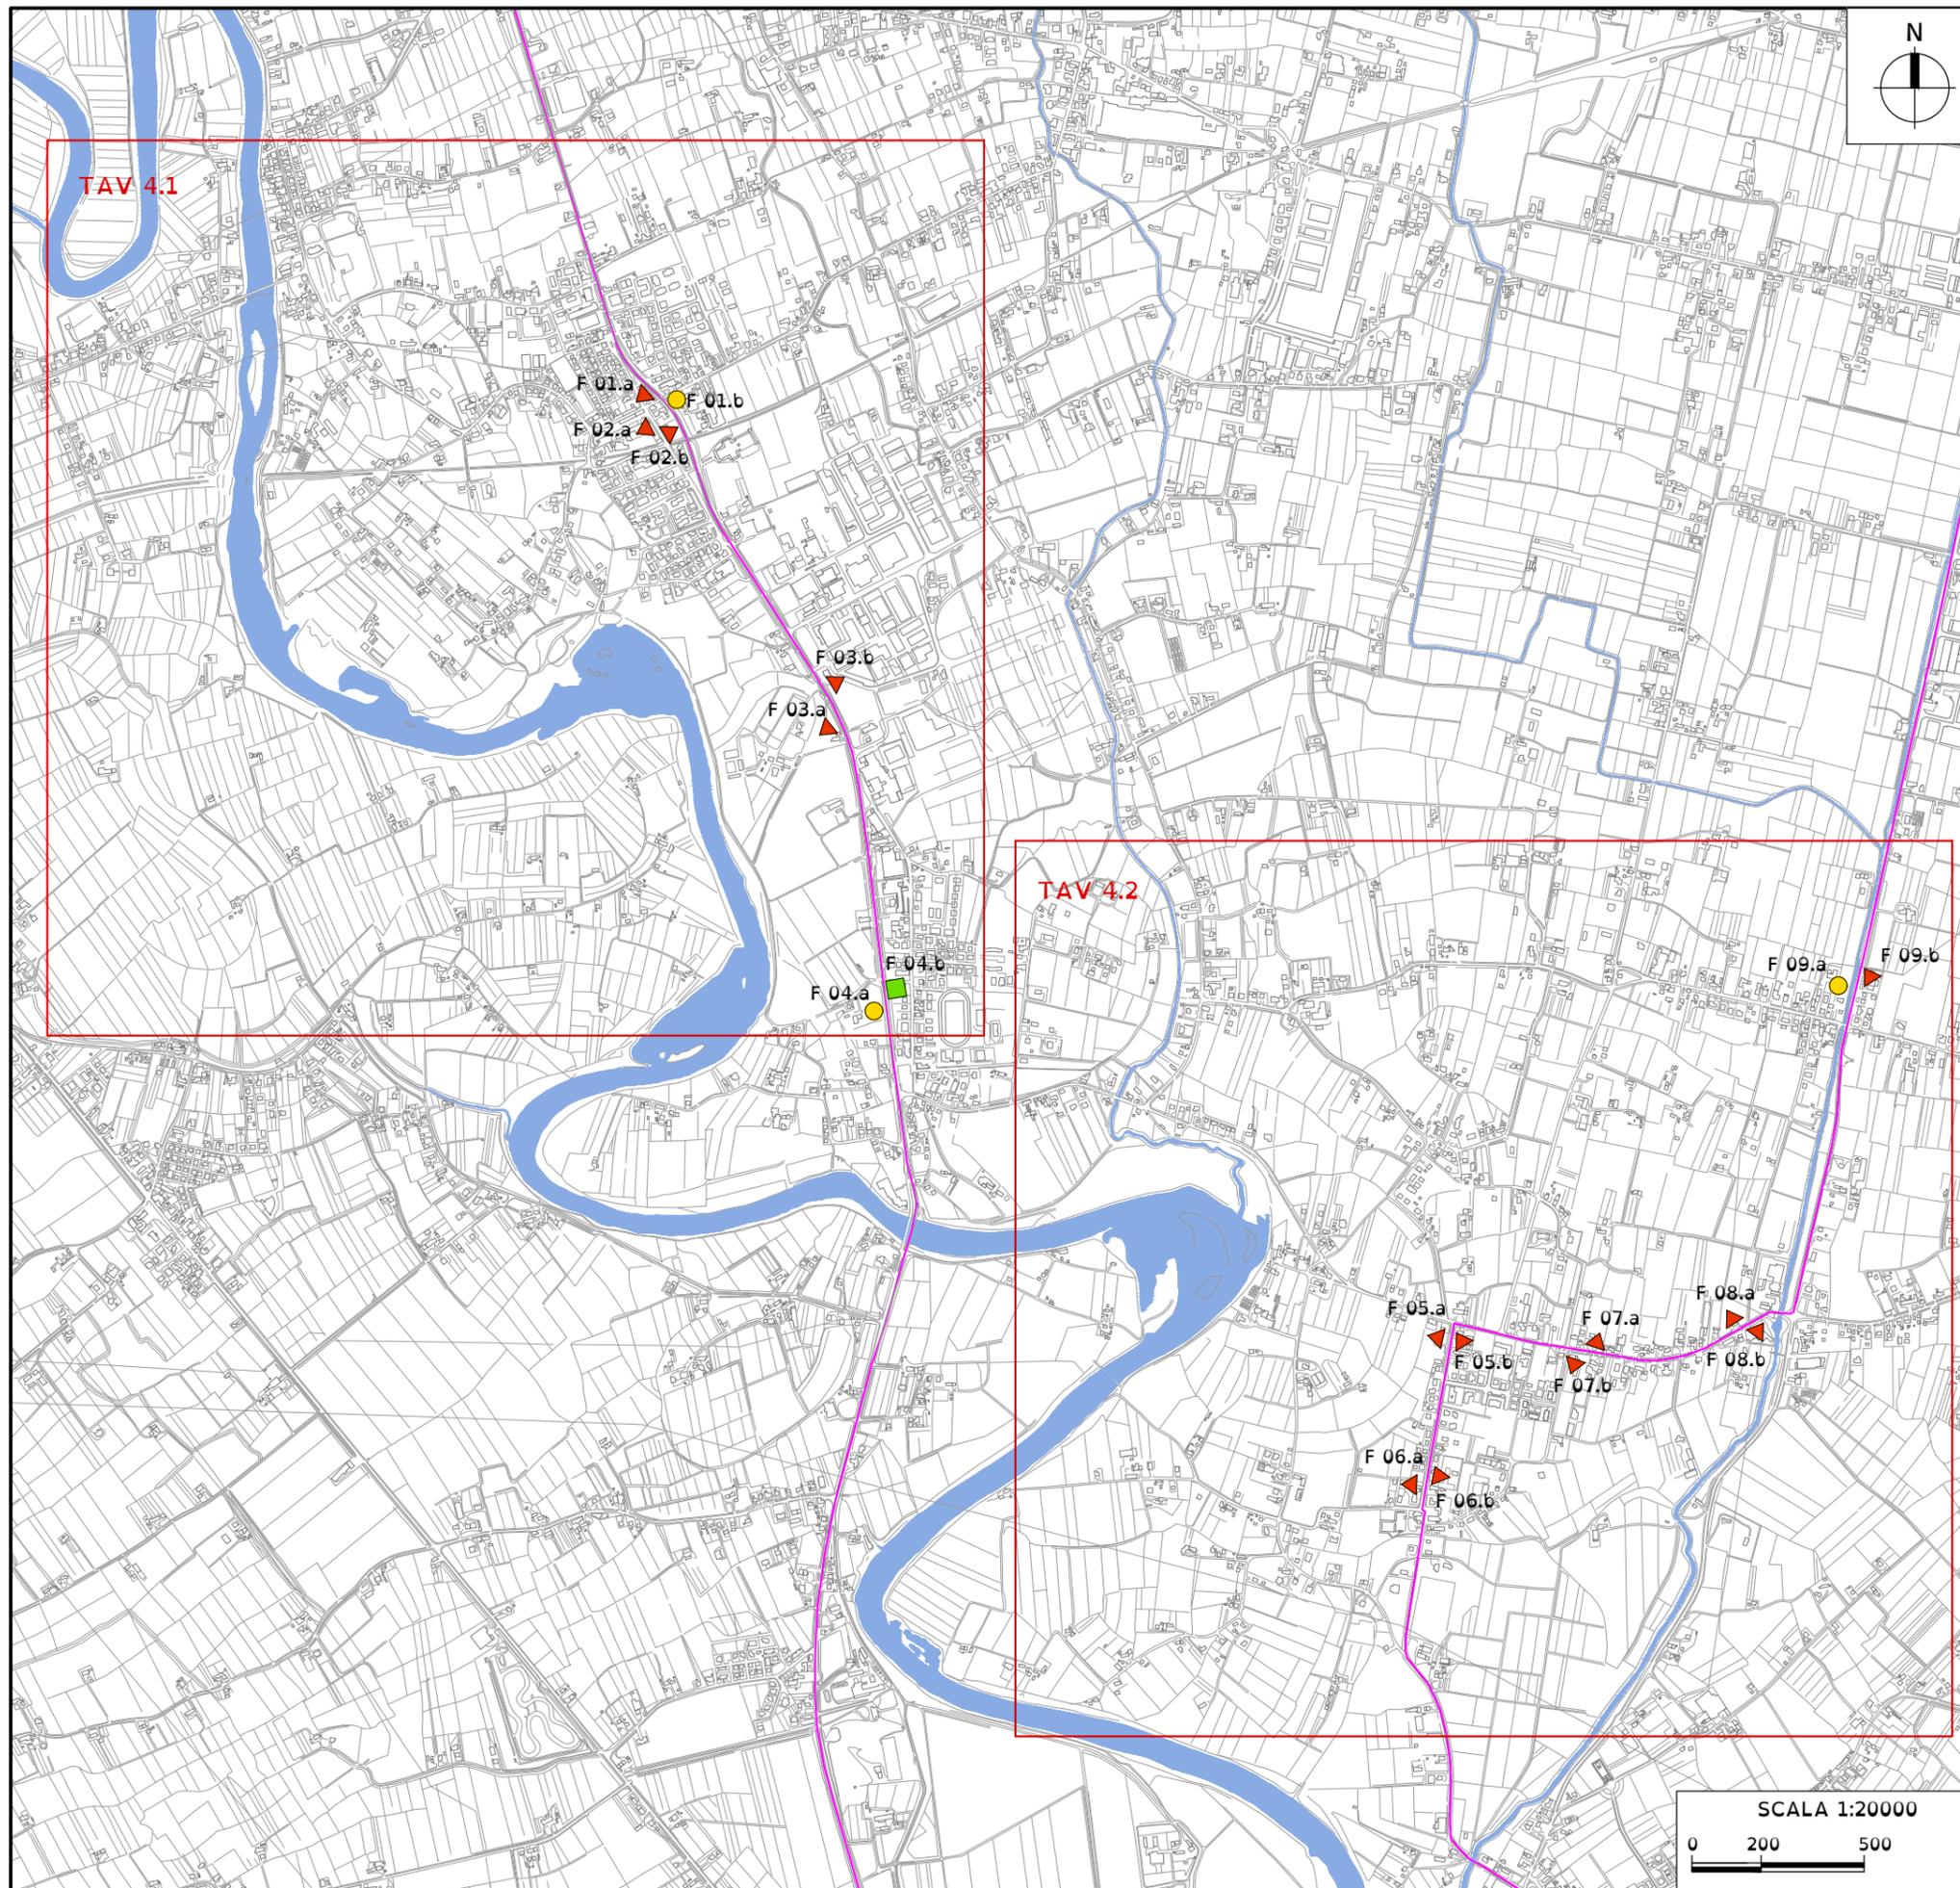

LEGENDA

- F 01.a - Via G. Marconi
- F 01.b - Via G. Marconi
- F 02.a - Via A. Gasperi
- F 02.b - Via A. Gasperi
- F 03.a - Via Valsugana Nord
- F 03.b - Via Valsugana Nord
- F 04.a - Via Valsugana Sud
- F 04.b - Via Valsugana Sud
- F 05.a - Via Santa Maria di Non Nord
- F 05.b - Via Santa Maria di Non Nord
- F 06.a - Via Santa Maria di Non Sud
- F 06.b - Via Santa Maria di Non Sud
- F 07.a - Via Monte Nero Ovest
- F 07.b - Via Monte Nero Ovest
- F 08.a - Via Monte Nero Est
- F 08.b - Via Monte Nero Est
- F 09.a - Via Argine di Villabozza
- F 09.b - Via Argine di Villabozza

LEGENDA



- TRAGITTO LINEA BUS
- FERMATA ACCESSIBILE
- FERMATA MEDIAMENTE ACCESSIBILE
- ▲ FERMATA NON ACCESSIBILE

COMUNE DI CURTAROLO
 Piano di Eliminazione delle Barriere Architettoniche (PEBA)

TAV. 4.0 Quadro di unione
 Stato di Fatto
 Principali Fermate

consylio
"The way for global sustainability"

CONSYLIO SRL
 Via L. Pettizzo, 14 - 35128 Padova (PD)
 Piazza Municipio, 12 - 32020 Falcade (BL)
 Tel. 049 8072072
 Info@consylio.eu - www.consylio.eu

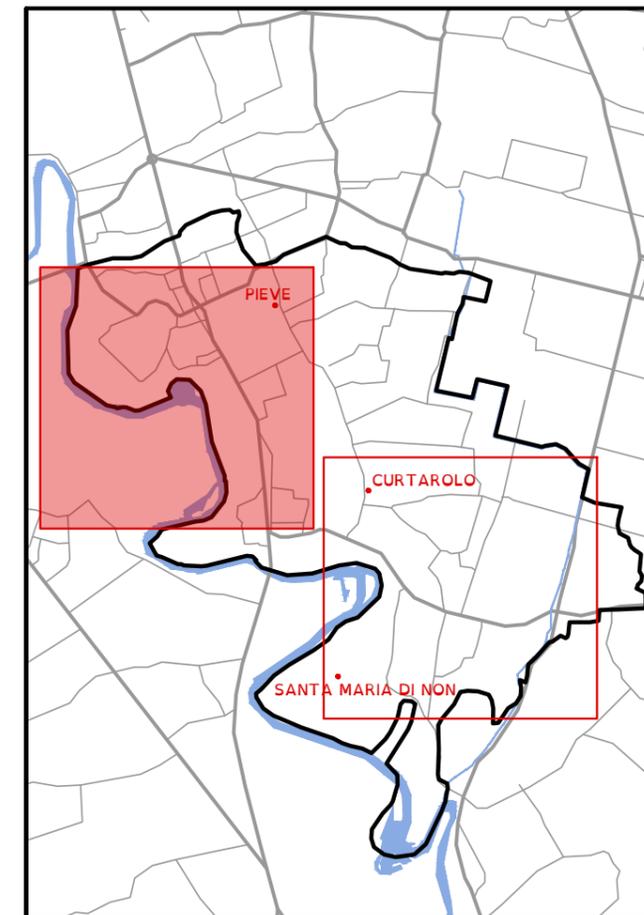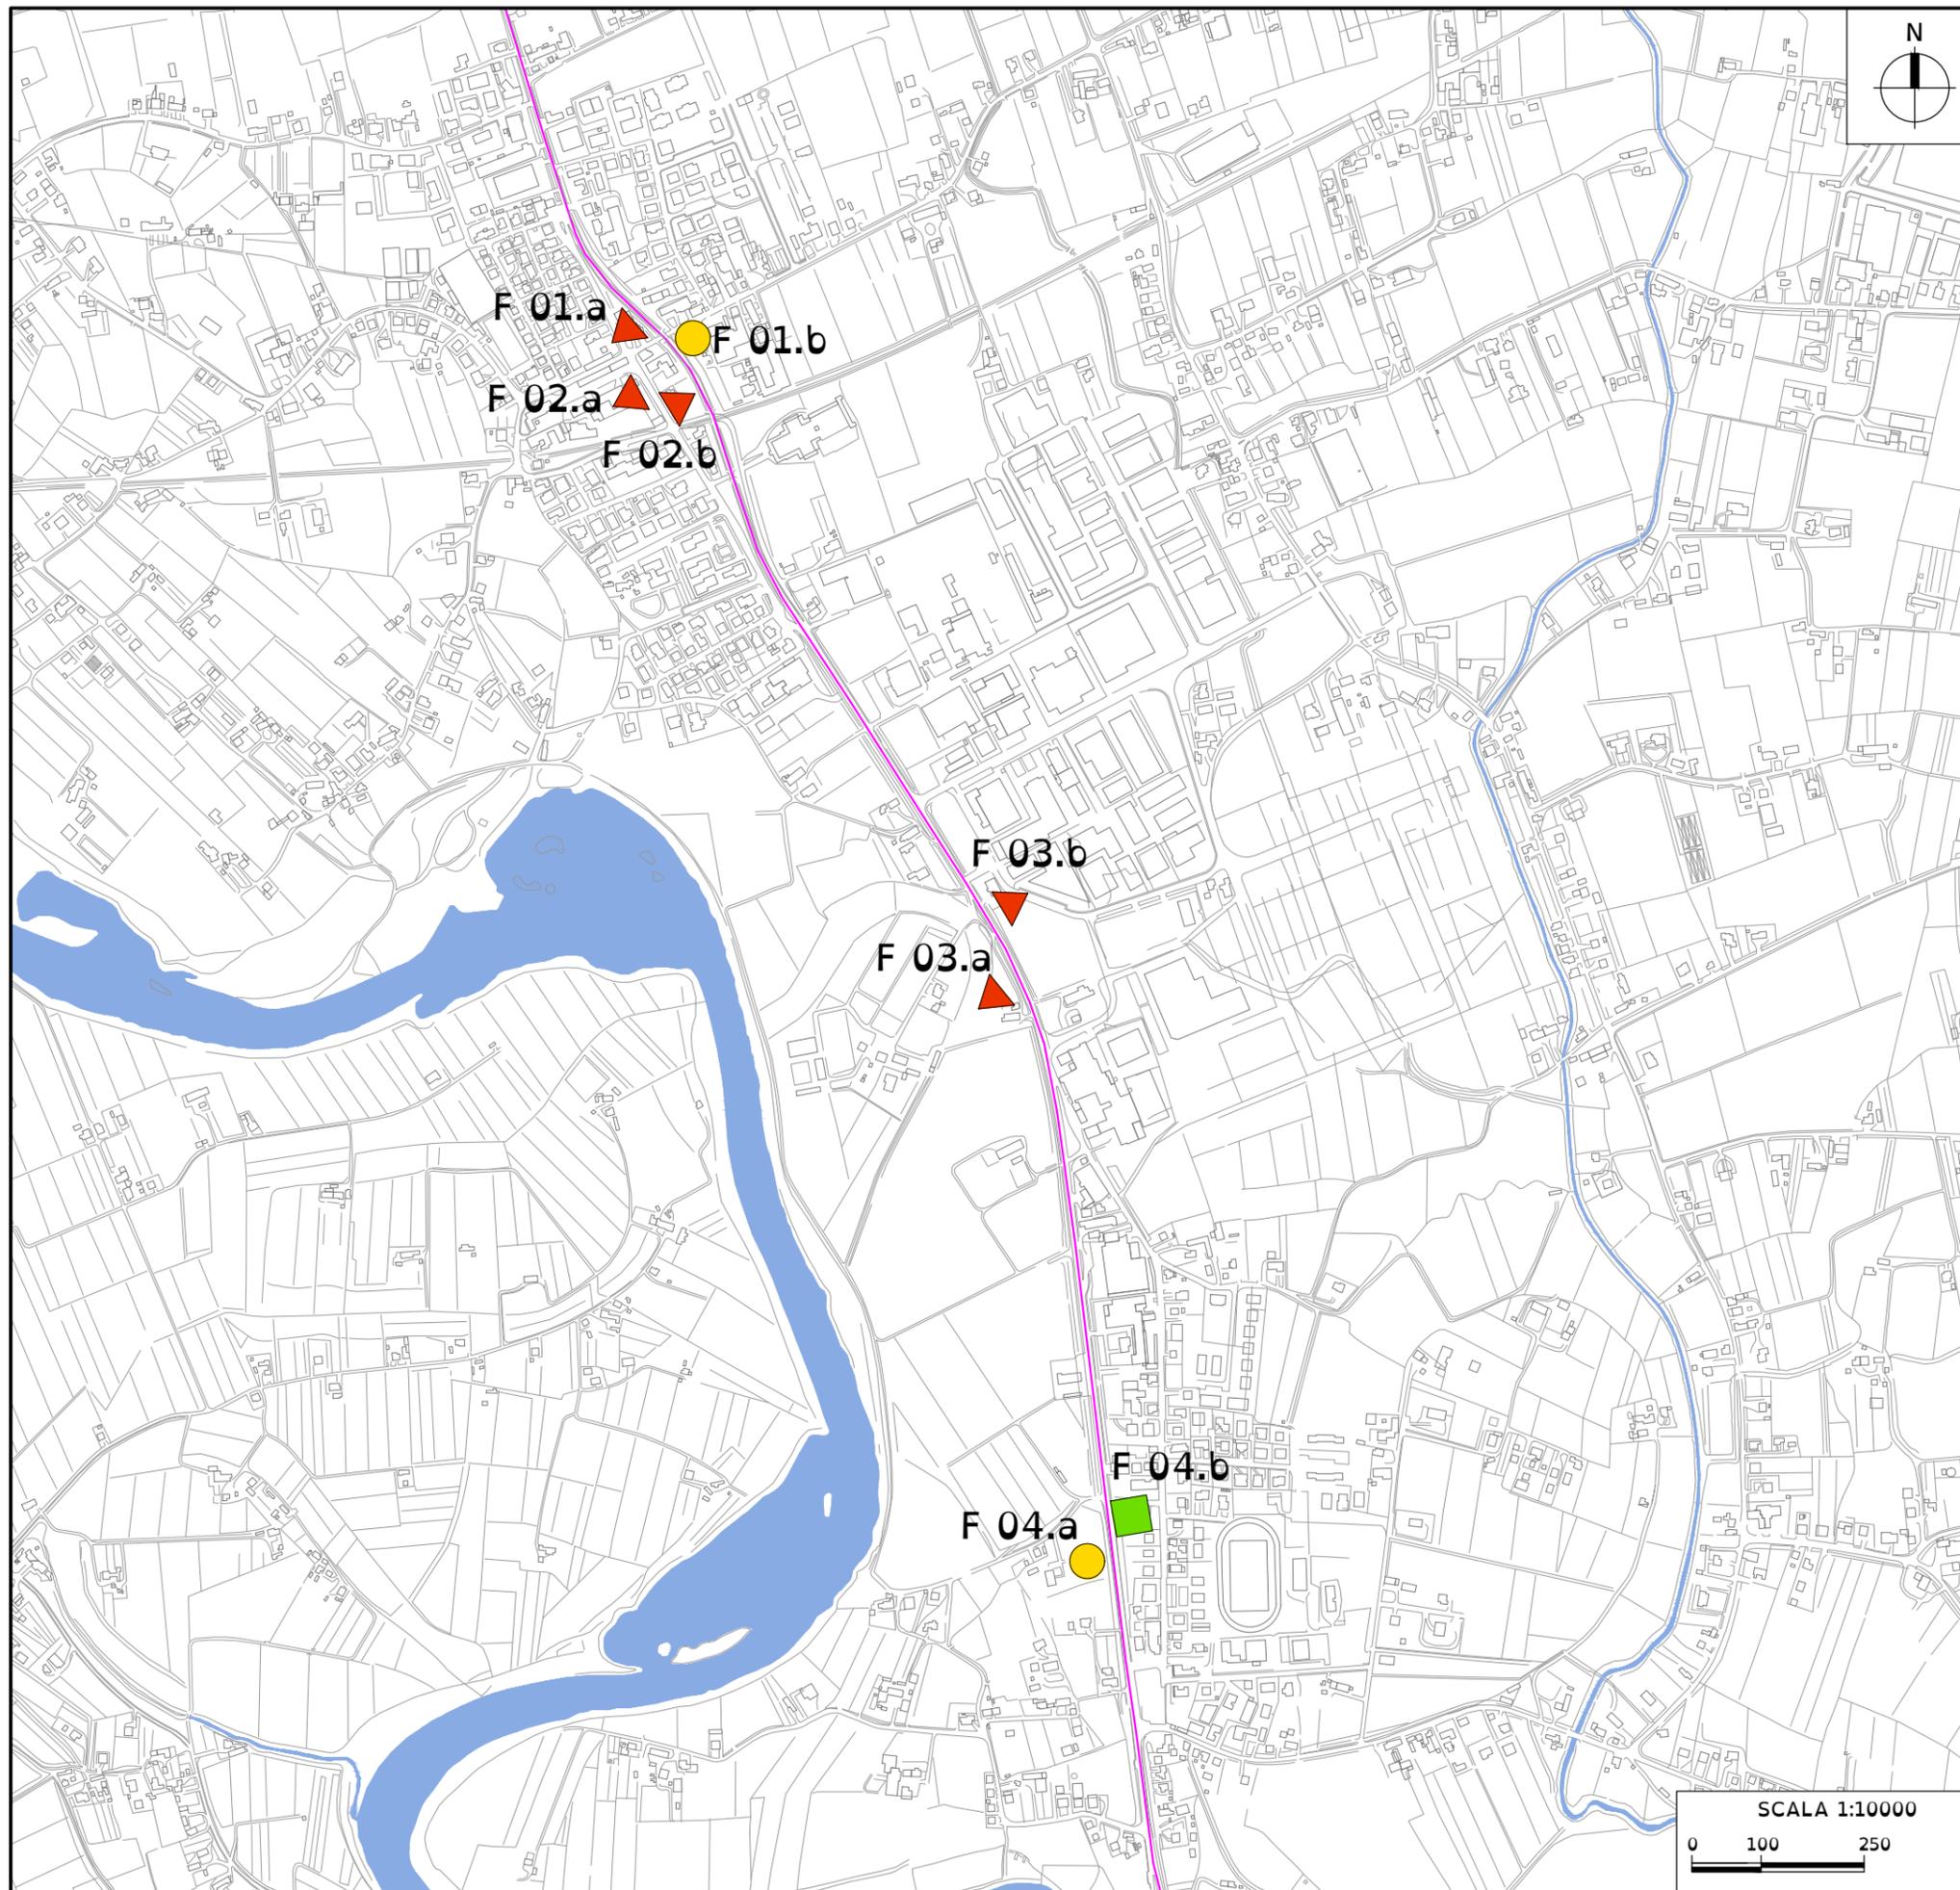

LEGENDA



- TRAGITTO LINEA BUS
- FERMATA ACCESSIBILE
- FERMATA MEDIAMENTE ACCESSIBILE
- ▲ FERMATA NON ACCESSIBILE

COMUNE DI CURTAROLO
 Piano di Eliminazione delle Barriere Architettoniche (PEBA)

TAV. 4.1 Stato di Fatto
 Principali Fermate

consylio
 "The way for global sustainability"

CONSYLIO SRL
 Via L. Pettizzo, 14 - 35128 Padova (PD)
 Piazza Municipio, 12 - 32020 Falcade (BL)
 Tel 049 8072072
 Info@consylio.eu - www.consylio.eu

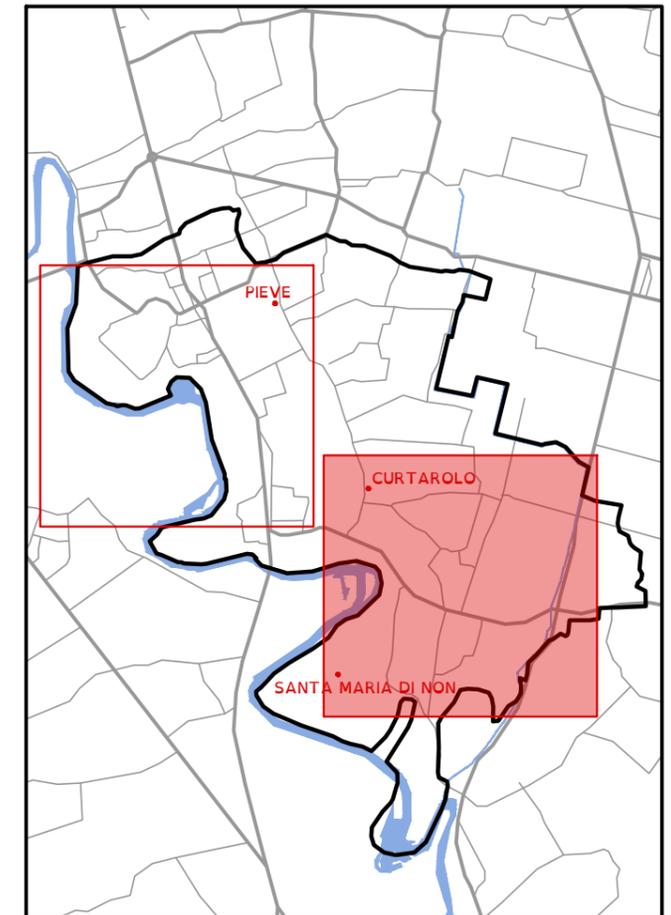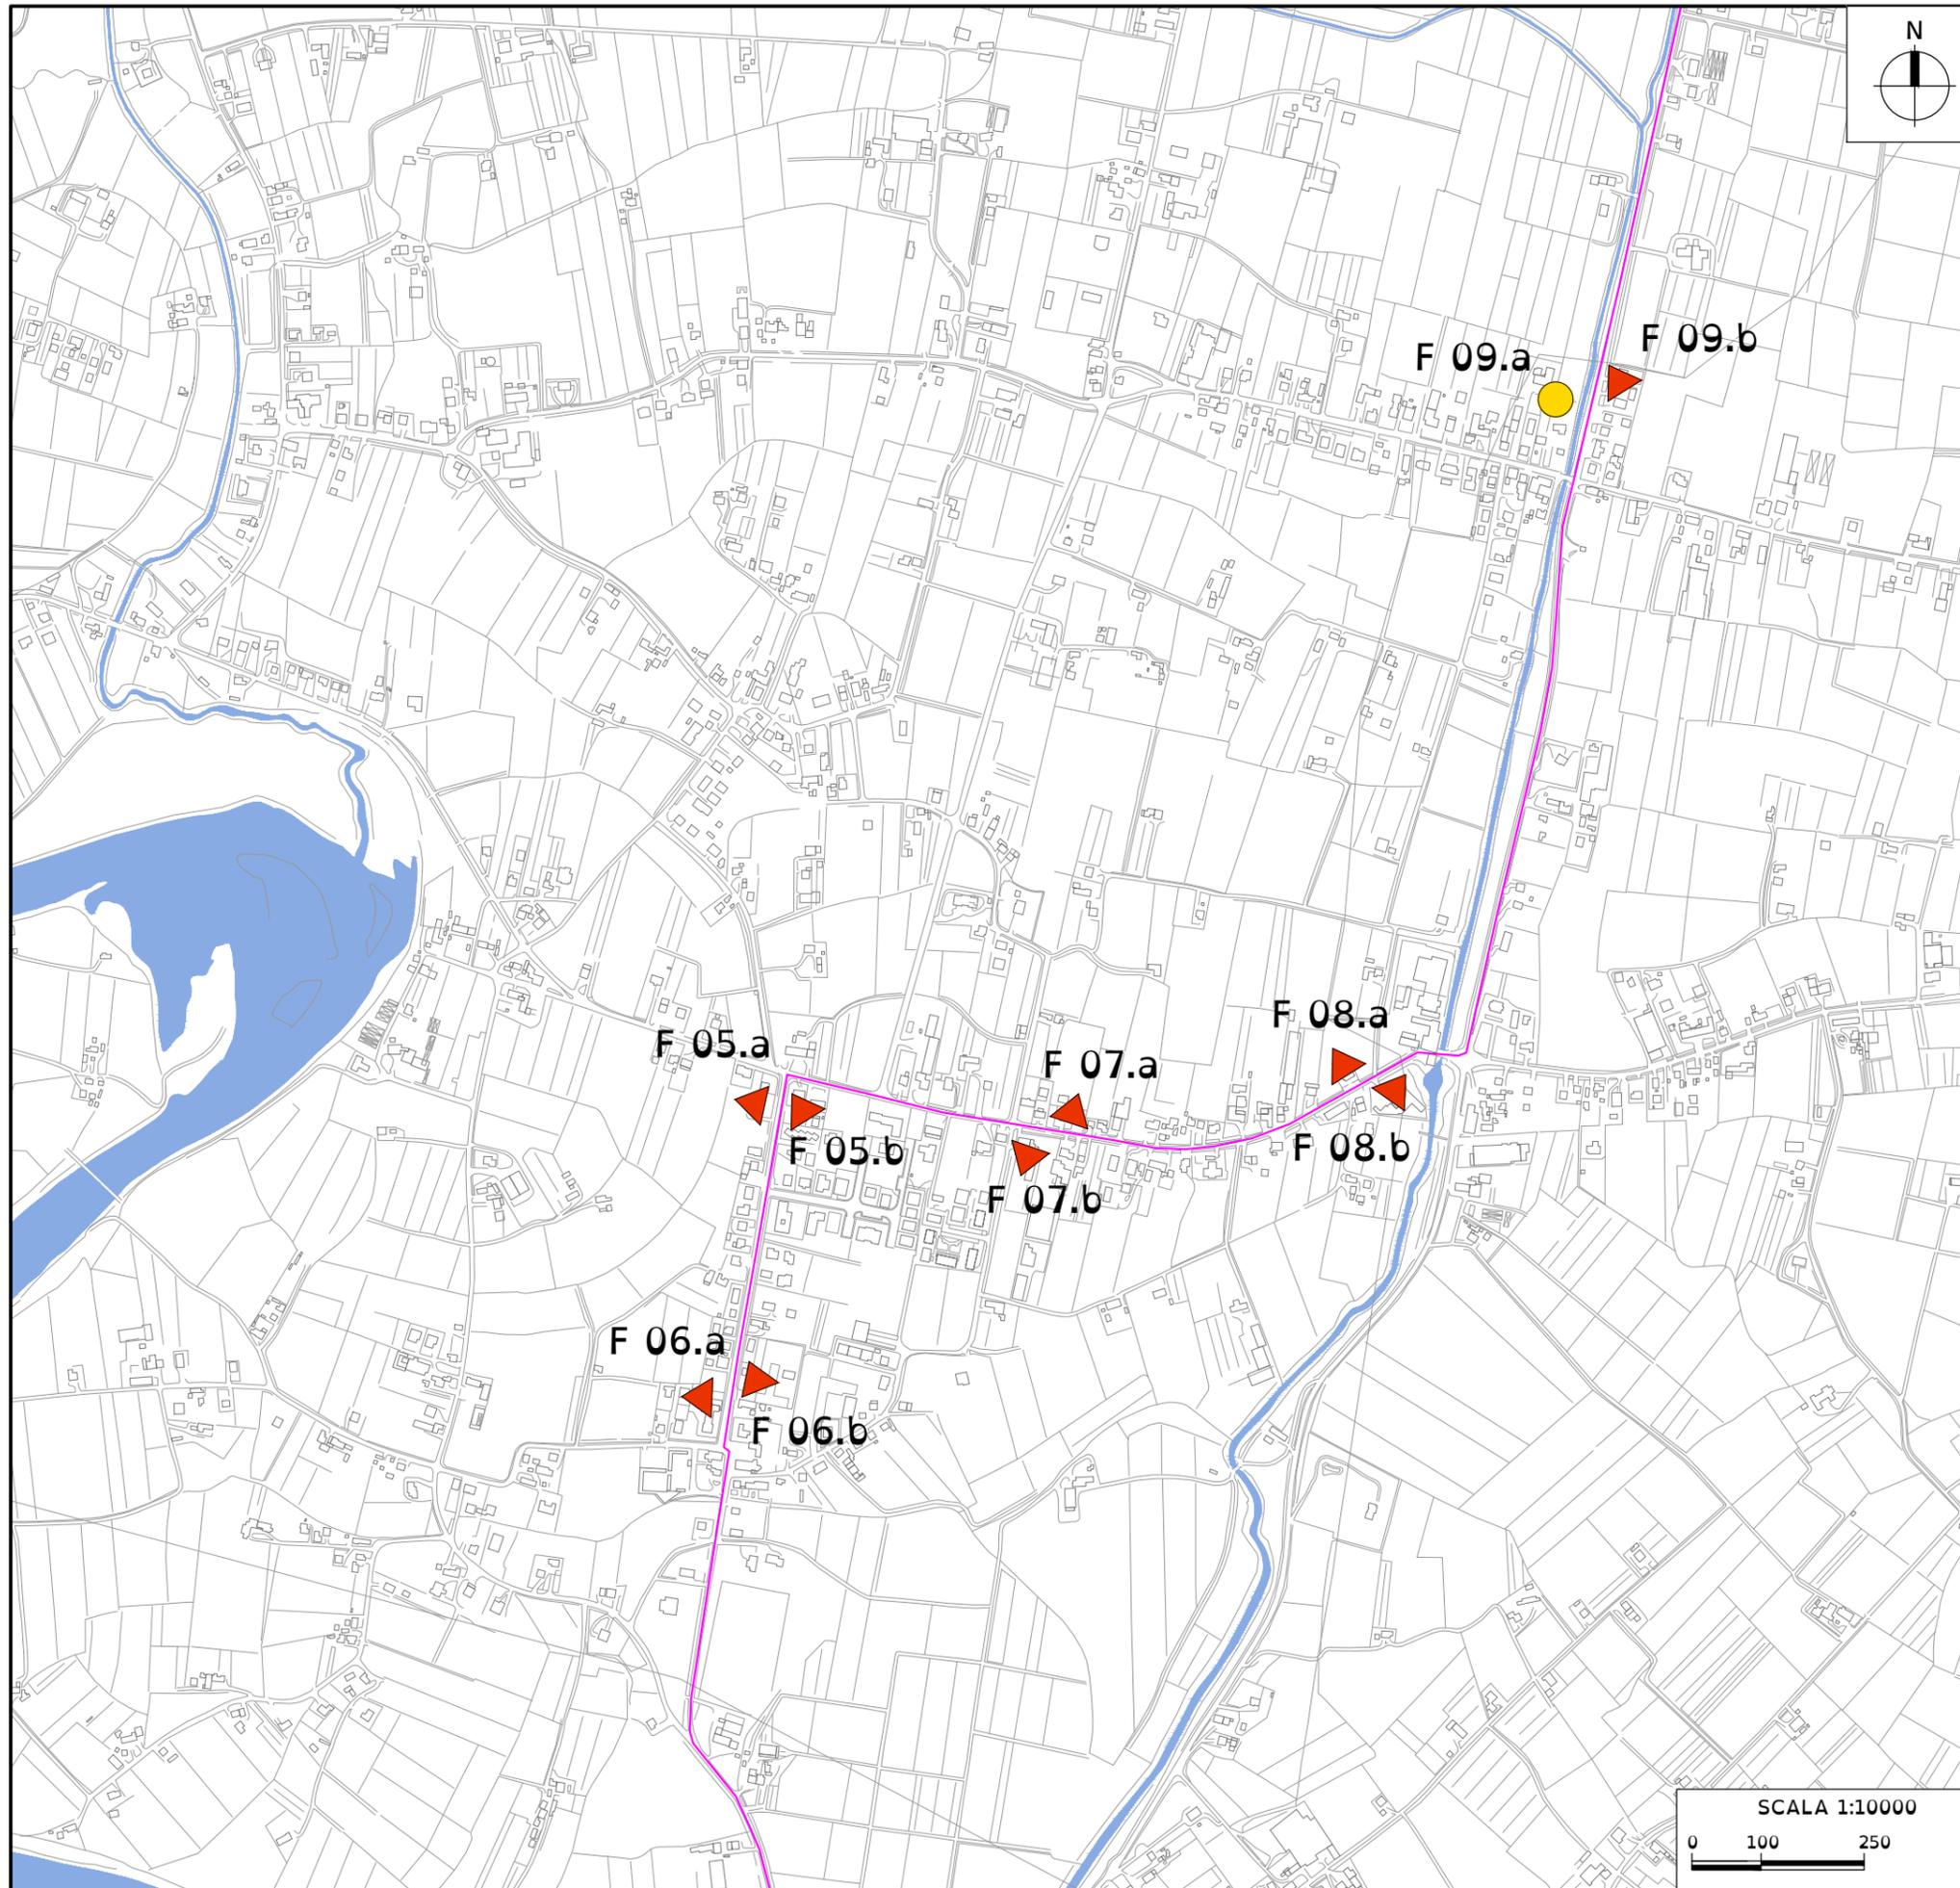

LEGENDA

- TRAGITTO LINEA BUS
- FERMATA ACCESSIBILE
- FERMATA MEDIAMENTE ACCESSIBILE
- ▲ FERMATA NON ACCESSIBILE

COMUNE DI CURTAROLO
 Piano di Eliminazione delle Barriere Architettoniche (PEBA)

TAV. 4.2 Stato di Fatto
 Principali Fermate

 <small>"The way for global sustainability"</small>	<p>CONSYLIO SRL Via L. Pettizzo, 14 - 35128 Padova (PD) Piazza Municipio, 12 - 32020 Falcade (BL) Tel 049 8072072 Info@consylio.eu - www.consylio.eu</p>
---	--