



VENICE ARCHITECTS

VA / ItalyHEAD
Palazzo Bernardo 1978
Calle de la Madoneta
31050 San Polo, Venice
Italy +39 041 5935775

VA / ItalyLAB
P.zza Pio X,17
35010 Abbazia Pisani
Villa del Conte, Padova
Italy +39 049 9390041

VA / ChinaLAB
Building14,block4,Lingong Caseway
Industrial Park Suzhou, Jiangsu
China +86 86867667

info@venicearchitects.it
www.venicearchitects.it

Project / HIDE SPA

Drawn / SCHEDA °23

Designed / MASSIMO

Drawn by / MARCO

Date / 2020 / 07 / 15

Scale / 1:750

Figure n° / 01


Checked /

This drawing is copyright.
Contractors shall work from figured
dimensions only. Contractors must
check all dimensions on site.
Contractors must be reported
immediately to architects.

Client /

Date / 2020 / 07 / 15

Thank you for your support and help
for our work!

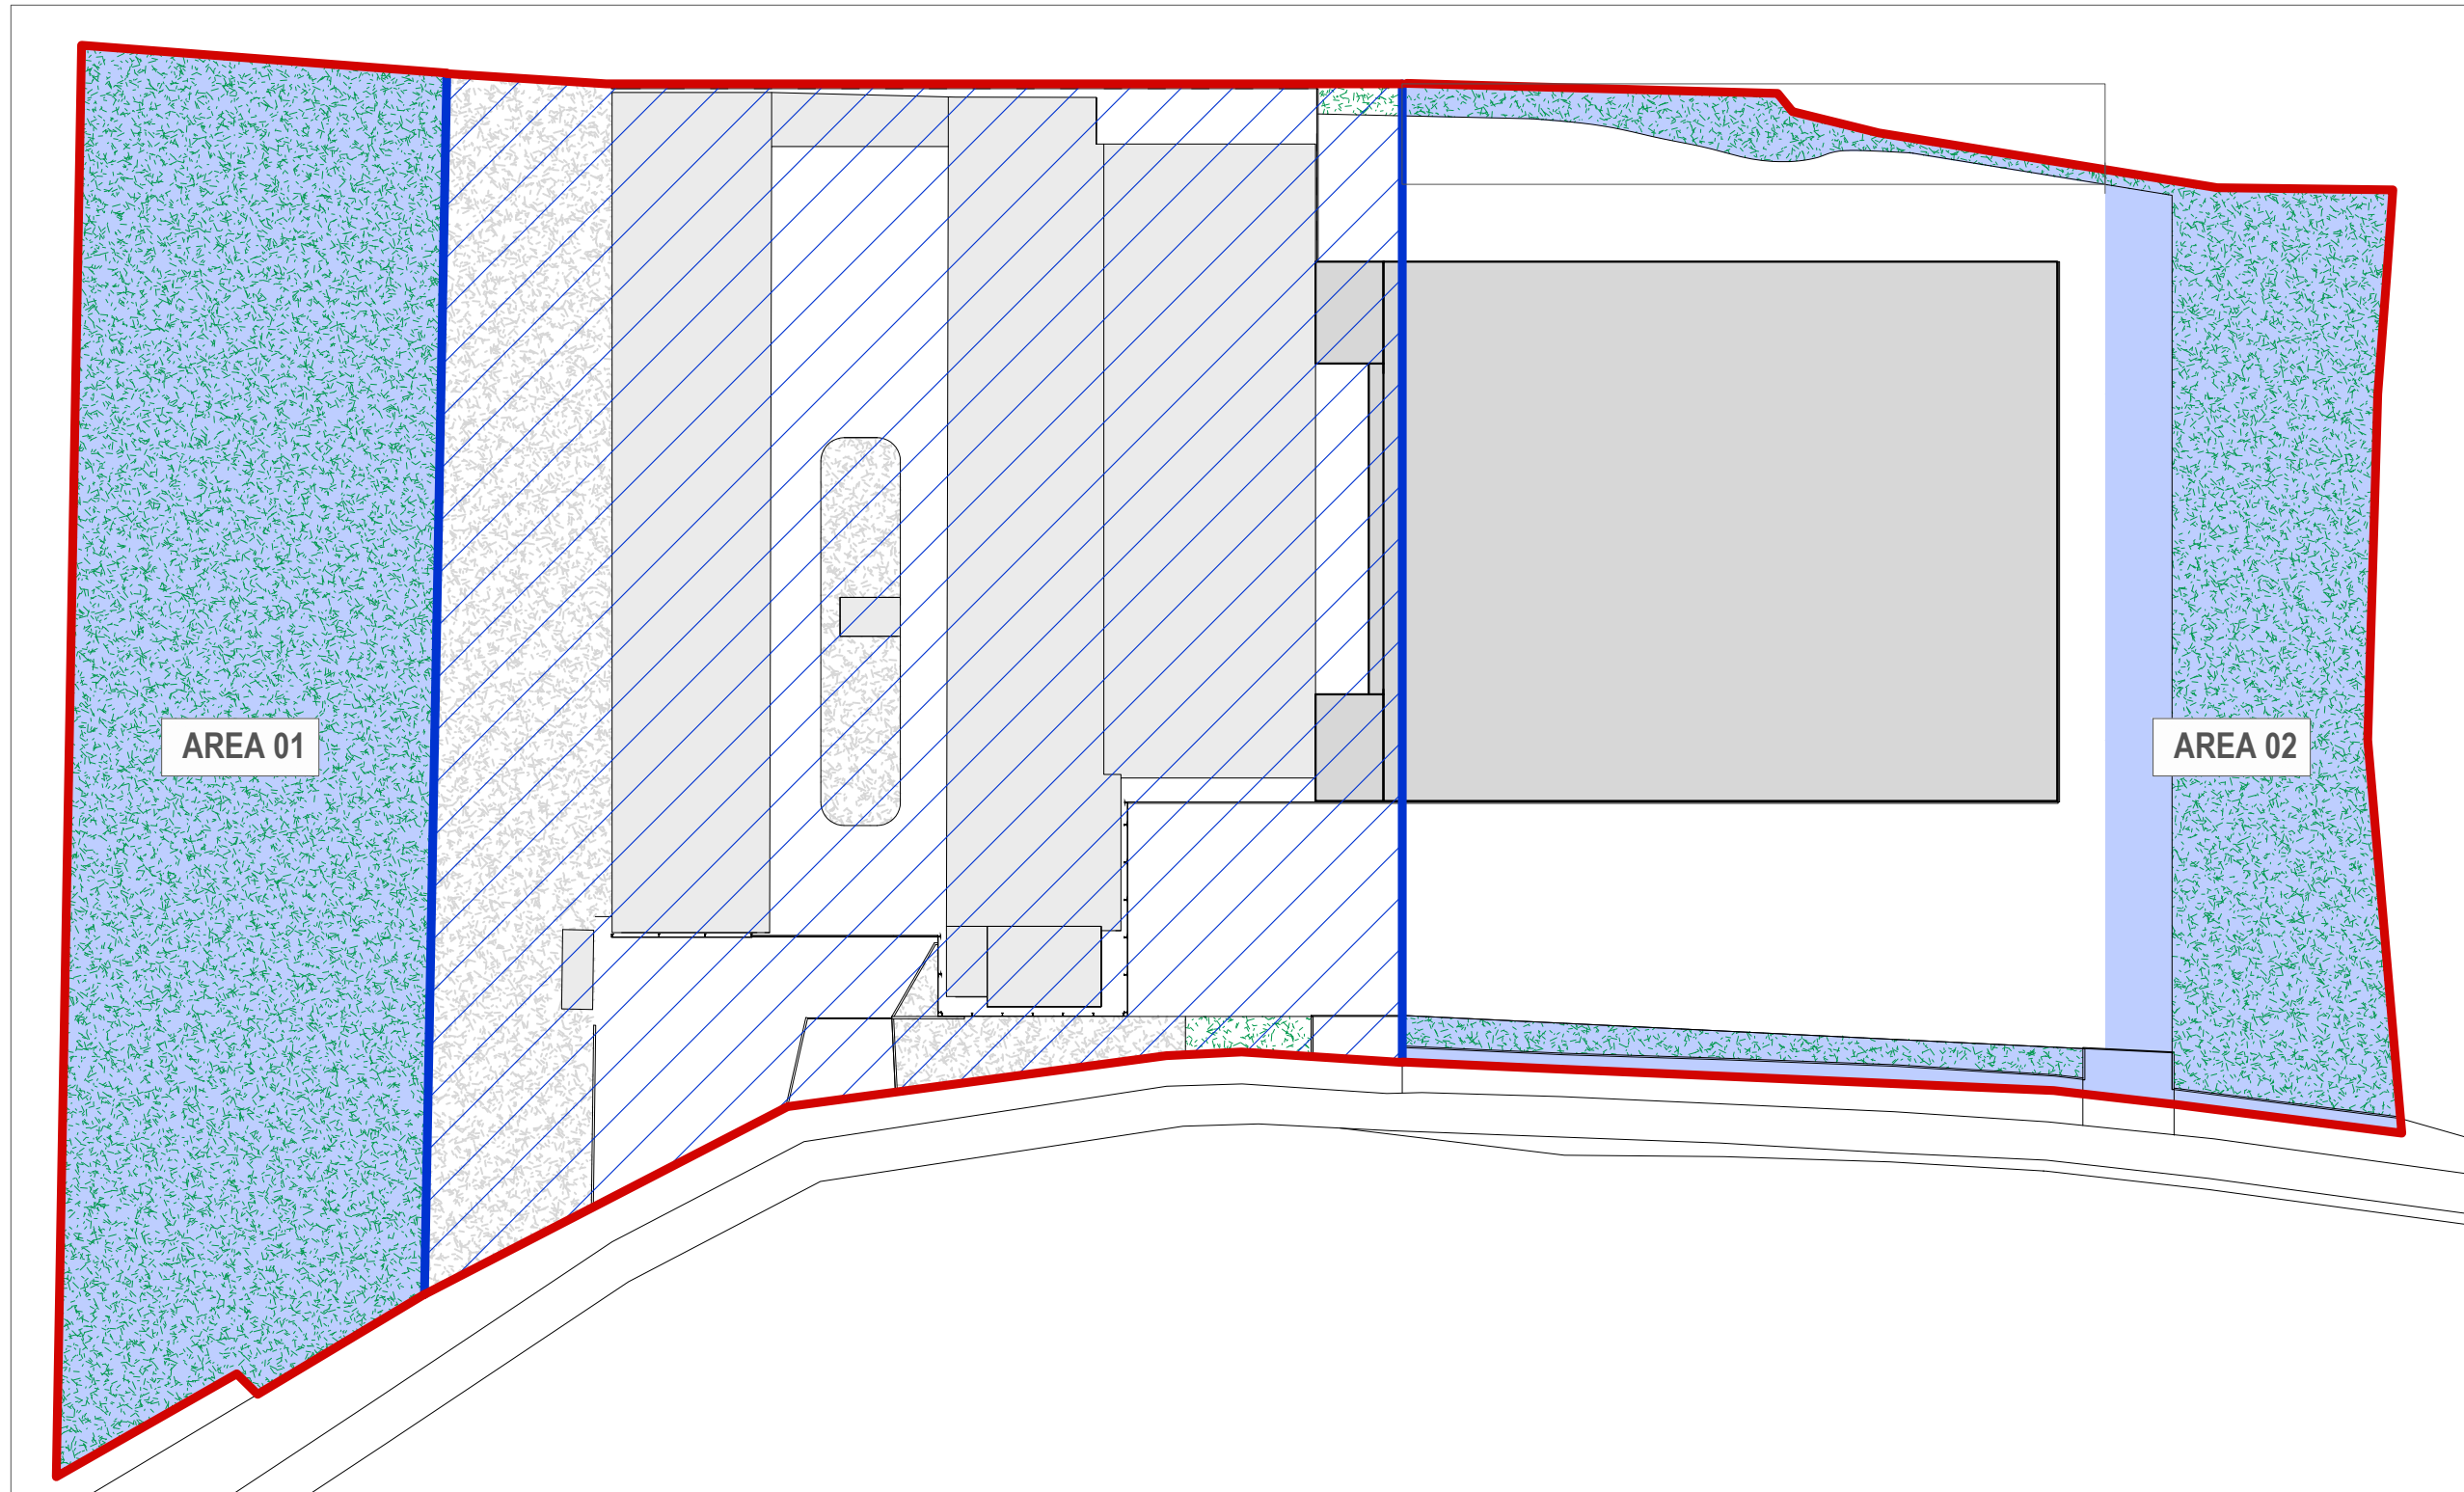

LEGENDA

Scheda esistente

Perimetro area Scheda n°23 esistente

fabbricati esistenti stato di fatto

Area Artigianale= 8.380 mq

Area Verde= 2.120 mq

TOTALE AREE= 10.500 mq

Scheda di progetto

Perimetro area Scheda n°23 di progetto

Nuovo fabbricato e pensiline

Pertinenza aziendale a standard
(Scoperto aziendale o parcheggio a servizio dell'attività produttiva -
Allegato Delibera C.C. n°85 del 18/11/2008, punto n°3)

Area Artigianale= 6.700 mq

Area 01 map.104- Pertinenza aziendale a standard= 5.660 mq

Area 02- Pertinenza aziendale a standard = 3.300 mq

TOTALE AREE= 15.660 mq