

06/04/2020

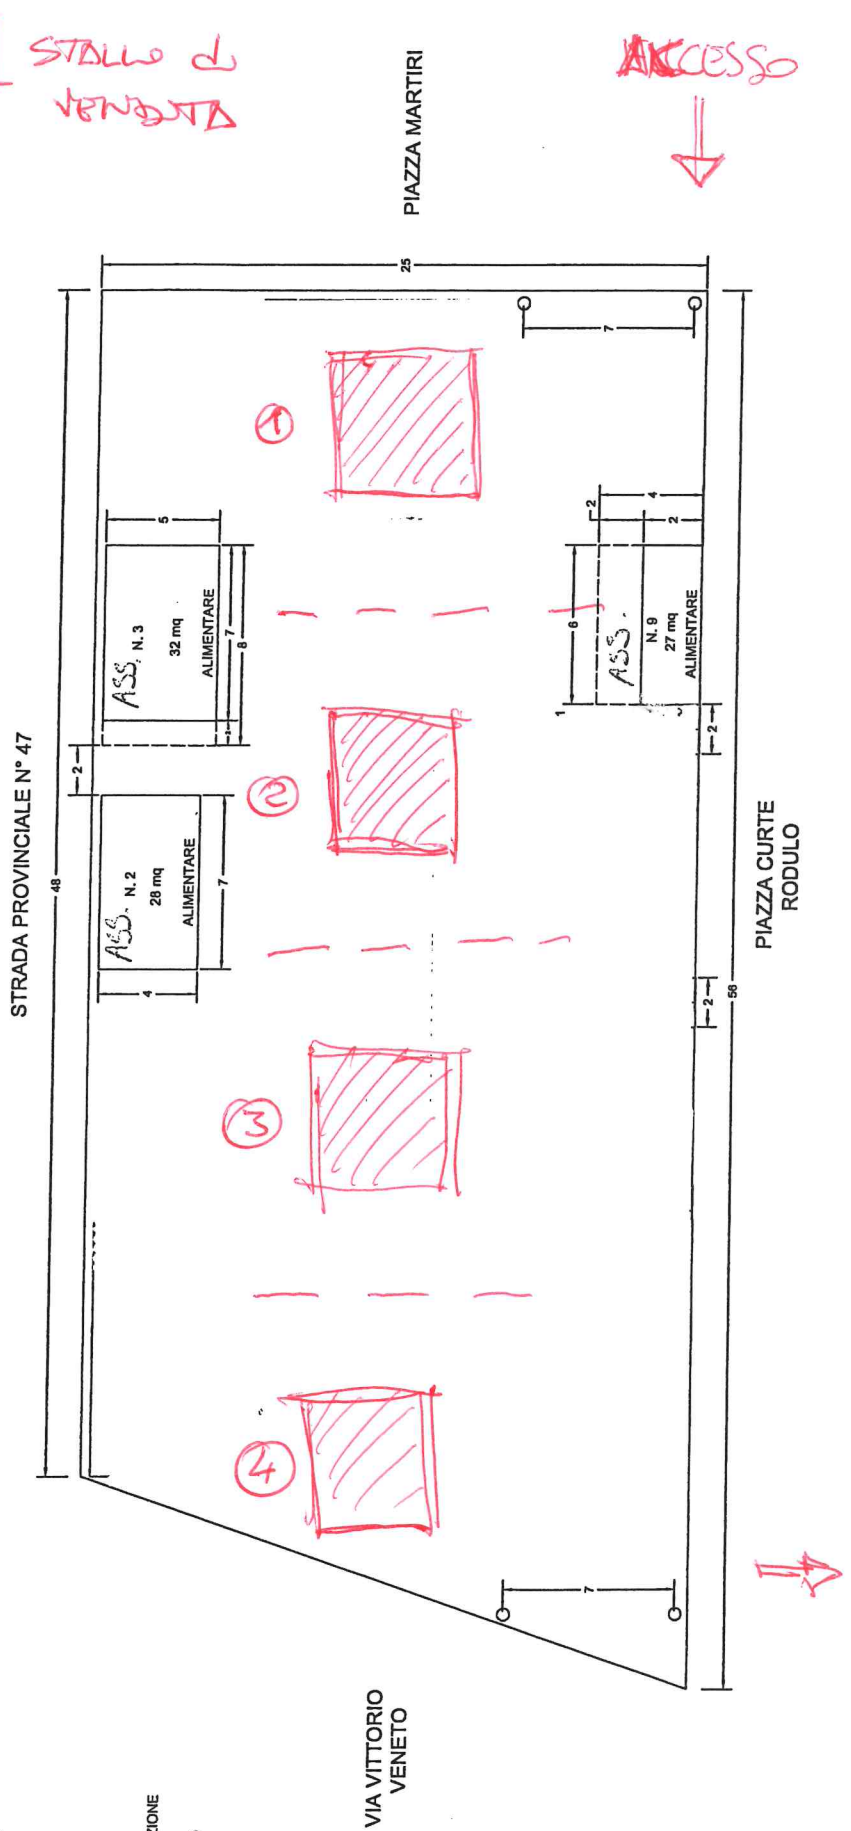
COMUNE DI CURTAROLO

Planimetria MERCATO PIAZZA MARTIRI DELLA LIBETÀ



PROIEZIONE

 BANCO

SCALA 1:100

USCITA

A3