

ESTRATTO PRG AREA DI INTERVENTO / scala 1:5000




ESTRATTO PRG AREA DI INTERVENTO / Fuori scala



ESTRATTO CATASTALE / scala 1:2000



PLANIMETRIA STATO DI FATTO / scala 1:2000

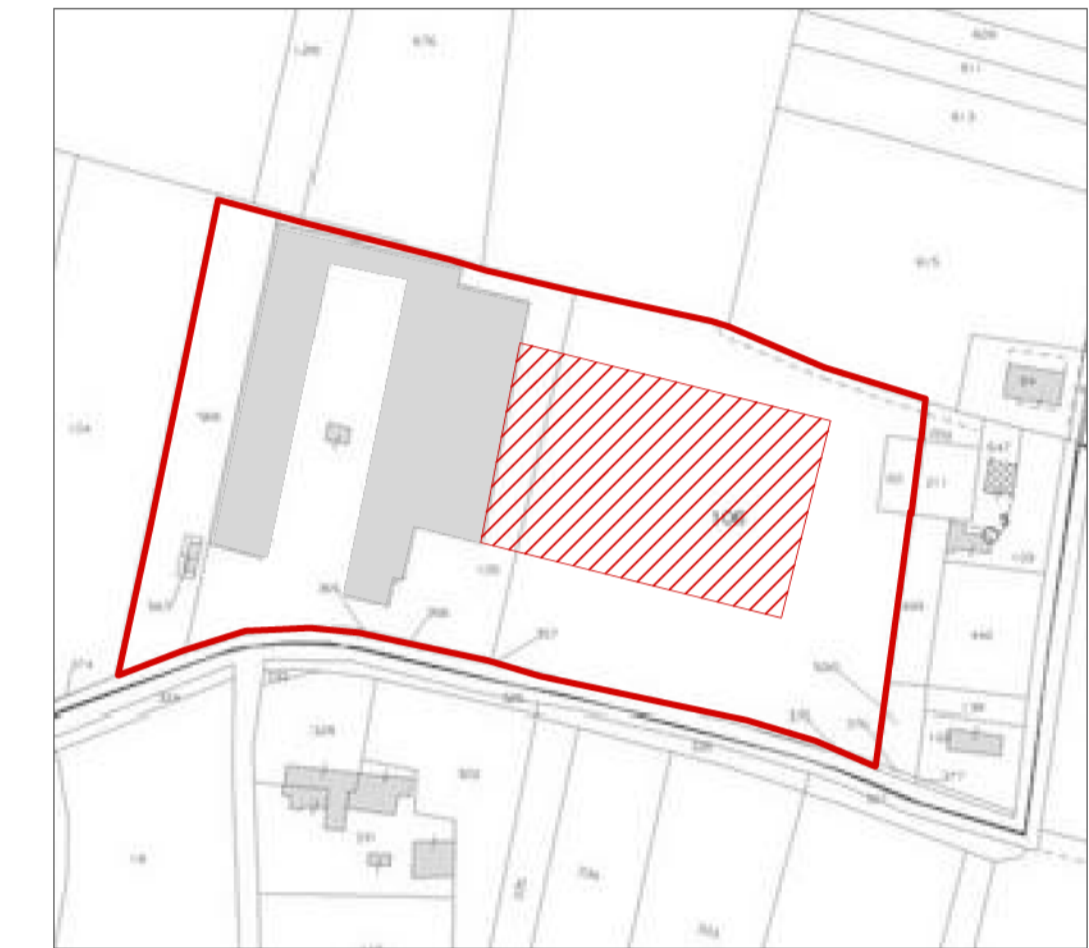

PLANIMETRIA STATO DI FATTO / scala 1:2000

- Area di intervento
- Fabbricati esistenti
- Fabbricato di progetto

### AREA DI INTERVENTO

Via Piave 11 - 13 / Curtarolo  
 Id. Catastale / Foglio n°6 - Mappali n° 105-106-60-357-566-567  
 Area PRG / E2b / 7

HIDE SPA

Arch. Massimo Favarin

- Lotti di terreno
- Area di proprietà interessata dall'intervento
- Pubblica via
- Fabbricati esistenti
- Nuovo fabbricato
- Accesso carraio
- Altri fabbricati
- Area Verde esistente
- Area Verde di progetto
- Area parcheggio esistente
- Area parcheggio di progetto

### DATI TECNICI DI PROGETTO

Superficie fondiaria in proprietà interessata all'intervento	mq 20.691
Superficie coperta edifici esistenti	mq 3.870
Superficie coperta edificio nuovo di progetto	mq 3.864,2
Superficie coperta nuovo collegamento coperto	mq 668,4
Superficie coperta nuove pensiline parcheggio	mq 474,4
Superficie coperta complessiva	mq 8.777
Area verde richiesta / 10% sup.fondariaria non edificata	mq 1.191,8
20.691 - 8.772,8 = mq 11.918,2	
Area verde esistente	mq 498,5
Area verde di progetto	mq 2.437,6
Area verde totale	mq 2.936,1
Area a parcheggio richiesta / 10% sup.fondariaria	mq 2.069,1
Area a parcheggio esistente	mq 601,9
Area a parcheggio di progetto	mq 1.512,5
Area a parcheggio totale	mq 2.114,4



PLANIMETRIA DI PROGETTO / scala 1:500



CLIENTE: HIDE SPA	OGGETTO: Permesso a costruire in variante allo strumento urbanistico. Ampliamento fabbricato industriale e opere accessorie.	DATA: 15/04/2019
COMUNE: Curtarolo	PROGETTISTA: Venice Architects Arch. Massimo Favarin	CONTATTI: studio +39 049 9390041 mobile +39 347 5471585 max@venicearchitects.it
ELABORATO GRAFICO: tavola n° 03.0	ESTRATTO PRG - ESTRATTO CATASTALE PLANIMETRIA GENERALE	SCALA: 1:500

Questo documento non potrà essere riprodotto in tutto o in parte senza il consenso dell'autore. (l. 633-41 art. 275 e segg. C.C.)