



PROSPETTO SUD

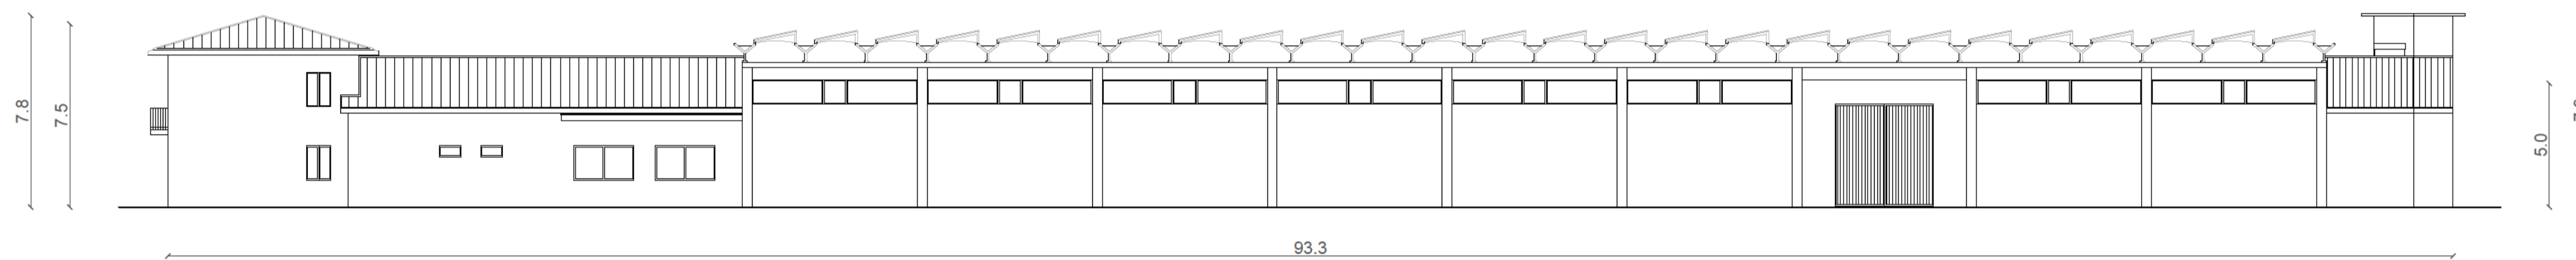

PROSPETTO EST




PROSPETTO NORD

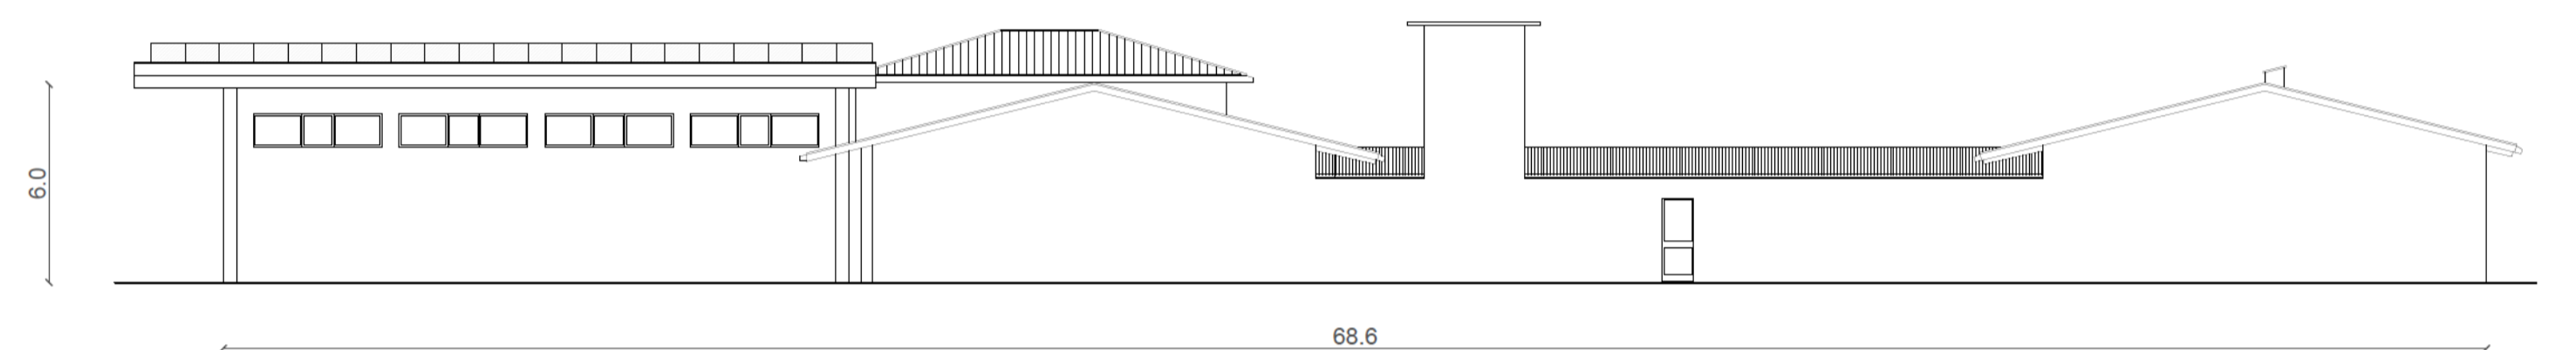

PROSPETTI E SEZIONI DELLO STATO DI FATTO




PROSPETTO OVEST

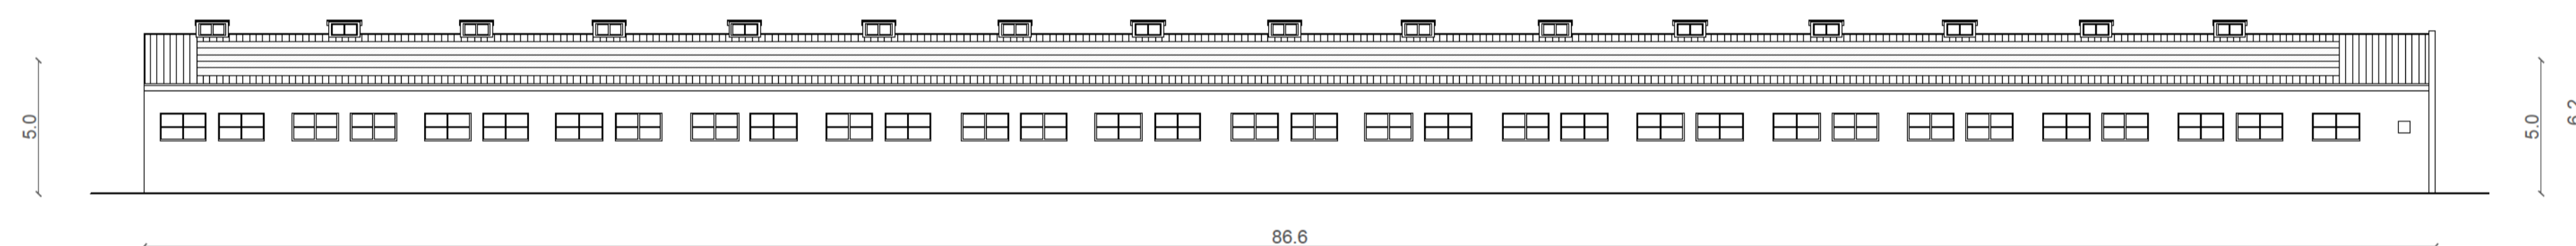

HIDE SPA

SEZIONE A-A

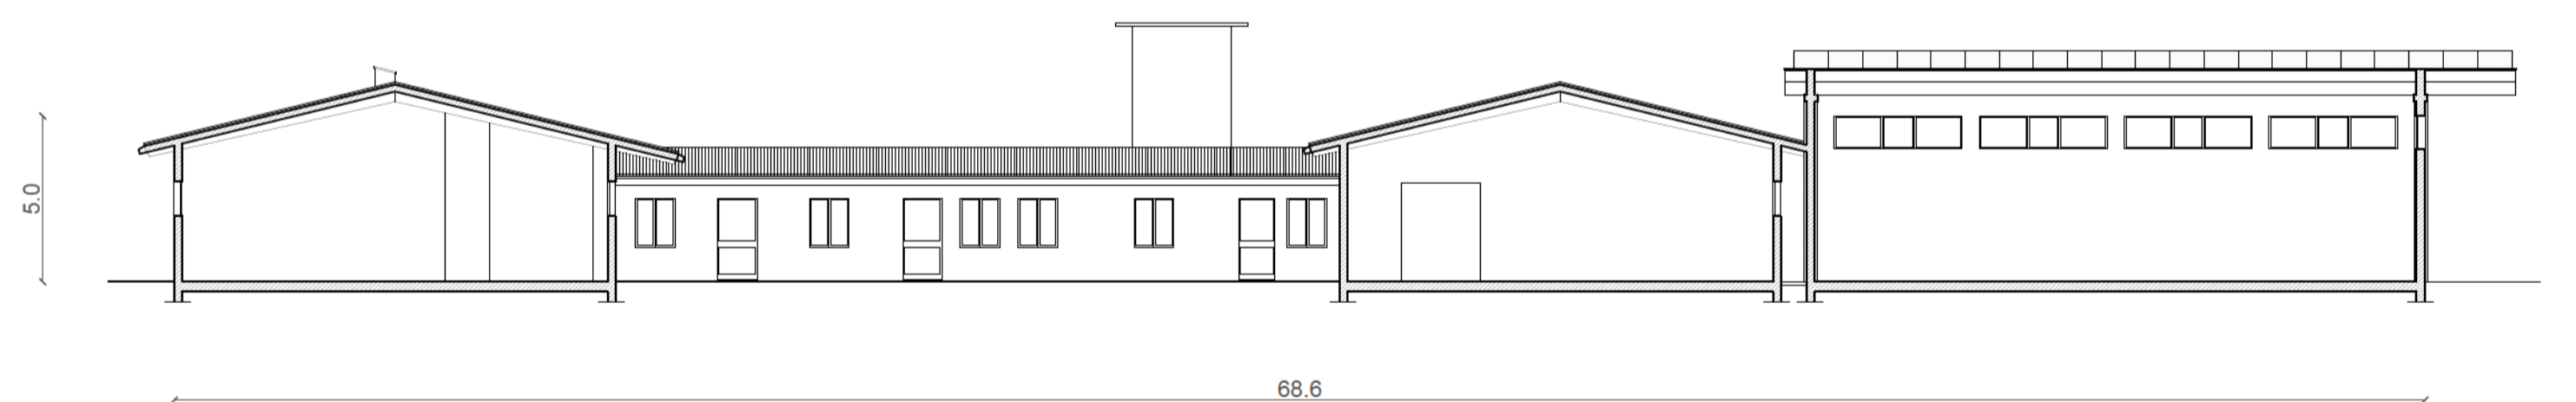

Arch. Massimo Favarin

SEZIONE B-B



SEZIONE C-C

