

CALCOLO SUPERFICIE COPERTA DELLO STATO DI FATTO
Calcolata secondo l'articolo n° 10 delle NTA


- Superficie coperta fabbricati esistenti
 01 = 1.165,5 mq
 02 = 117,0 mq
 03 = 1.182,6 mq
 04 = 109,2 mq
 05 = 1.265,5 mq
 06 = 24,7 mq
 07 = 11,6 mq
Totale superficie coperta fabbricati esistenti = 3.876,1 mq
- Superficie coperta aggetti esistenti non conteggiata (sporto fino a 1.5 m - articolo n° 10 delle NTA)
- Superficie coperta aggetti esistenti conteggiata (sporto oltre 1.5 m - articolo n° 10 delle NTA)
 Ag. 01 = 24,3 mq
 Ag. 02 = 24,7 mq
 Ag. 03 = 96,9 mq
Totale superficie coperta aggetti esistenti = 145,9 mq

SUPERFICIE COPERTA ESISTENTE TOTALE= 4.022 mq

NB: Le superfici coperte dello stato di fatto sopra descritte sono verificabili sulle seguenti pratiche edilizie:

- Concessione Edilizia n°101-80 del 22/10/1980
- Concessione Edilizia n°43-87 del 01/10/1987

PIANTA DELLO STATO DI FATTO

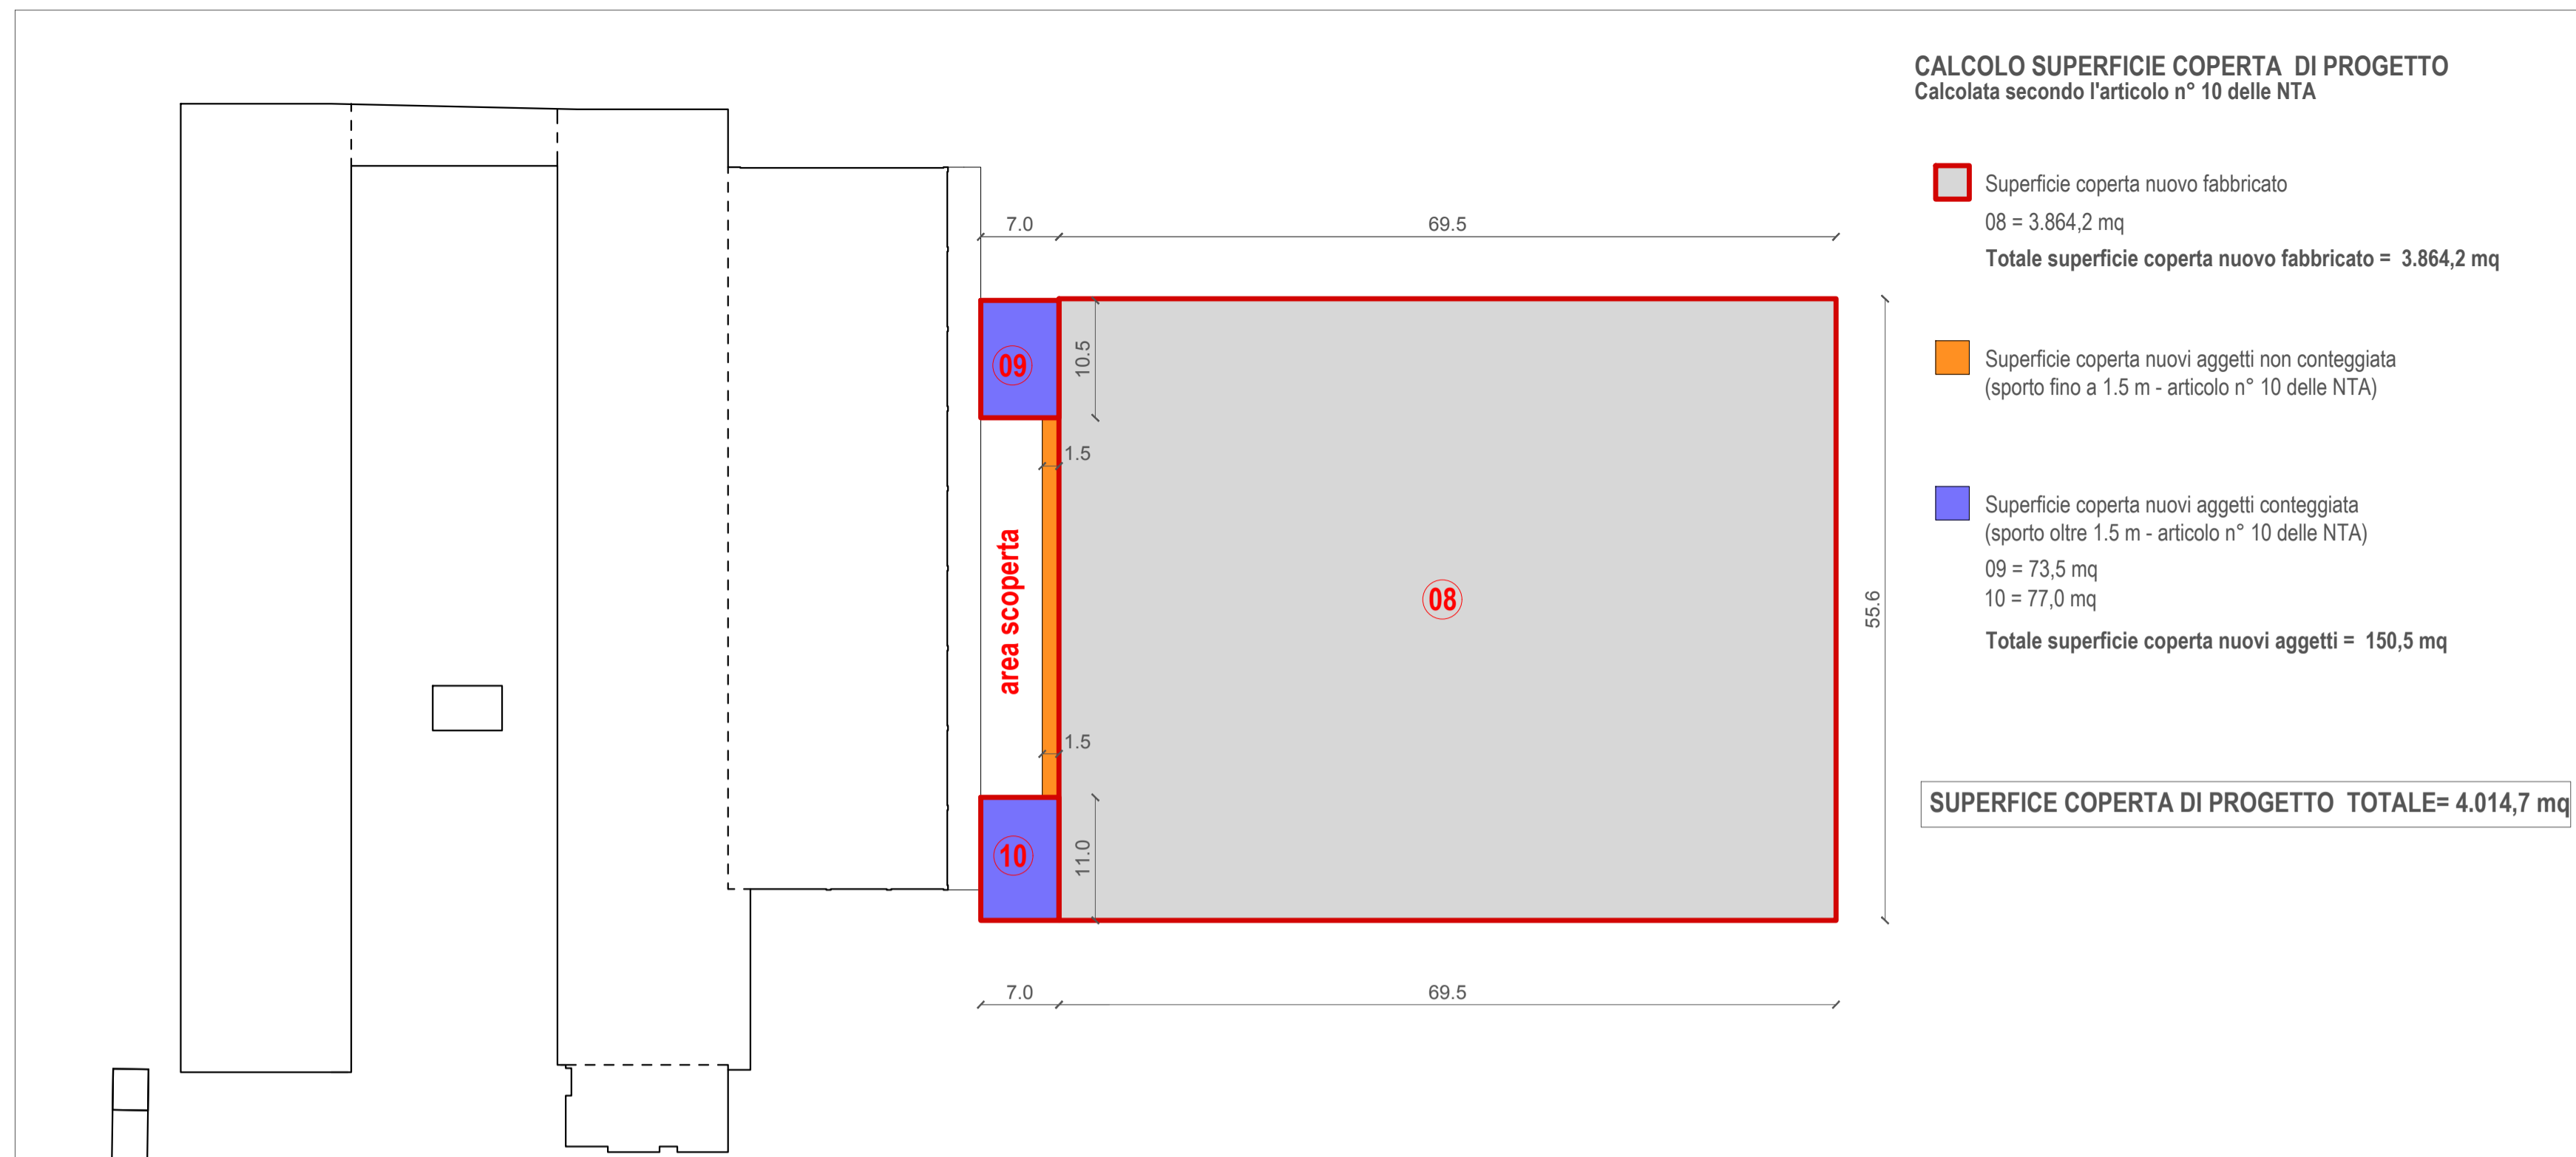

CALCOLO SUPERFICIE COPERTA DI PROGETTO
Calcolata secondo l'articolo n° 10 delle NTA

- Superficie coperta nuovo fabbricato
 08 = 3.864,2 mq
Totale superficie coperta nuovo fabbricato = 3.864,2 mq
- Superficie coperta nuovi aggetti non conteggiata (sporto fino a 1.5 m - articolo n° 10 delle NTA)
- Superficie coperta nuovi aggetti conteggiata (sporto oltre 1.5 m - articolo n° 10 delle NTA)
 09 = 73,5 mq
 10 = 77,0 mq
Totale superficie coperta nuovi aggetti = 150,5 mq

SUPERFICIE COPERTA DI PROGETTO TOTALE= 4.014,7 mq

PIANTA DELLO STATO DI PROGETTO

PLANIVOLUMETRICO DI PROGETTO

- Nuovo fabbricato e nuove pensiline

HIDE SPA

Arch. Massimo Favarin

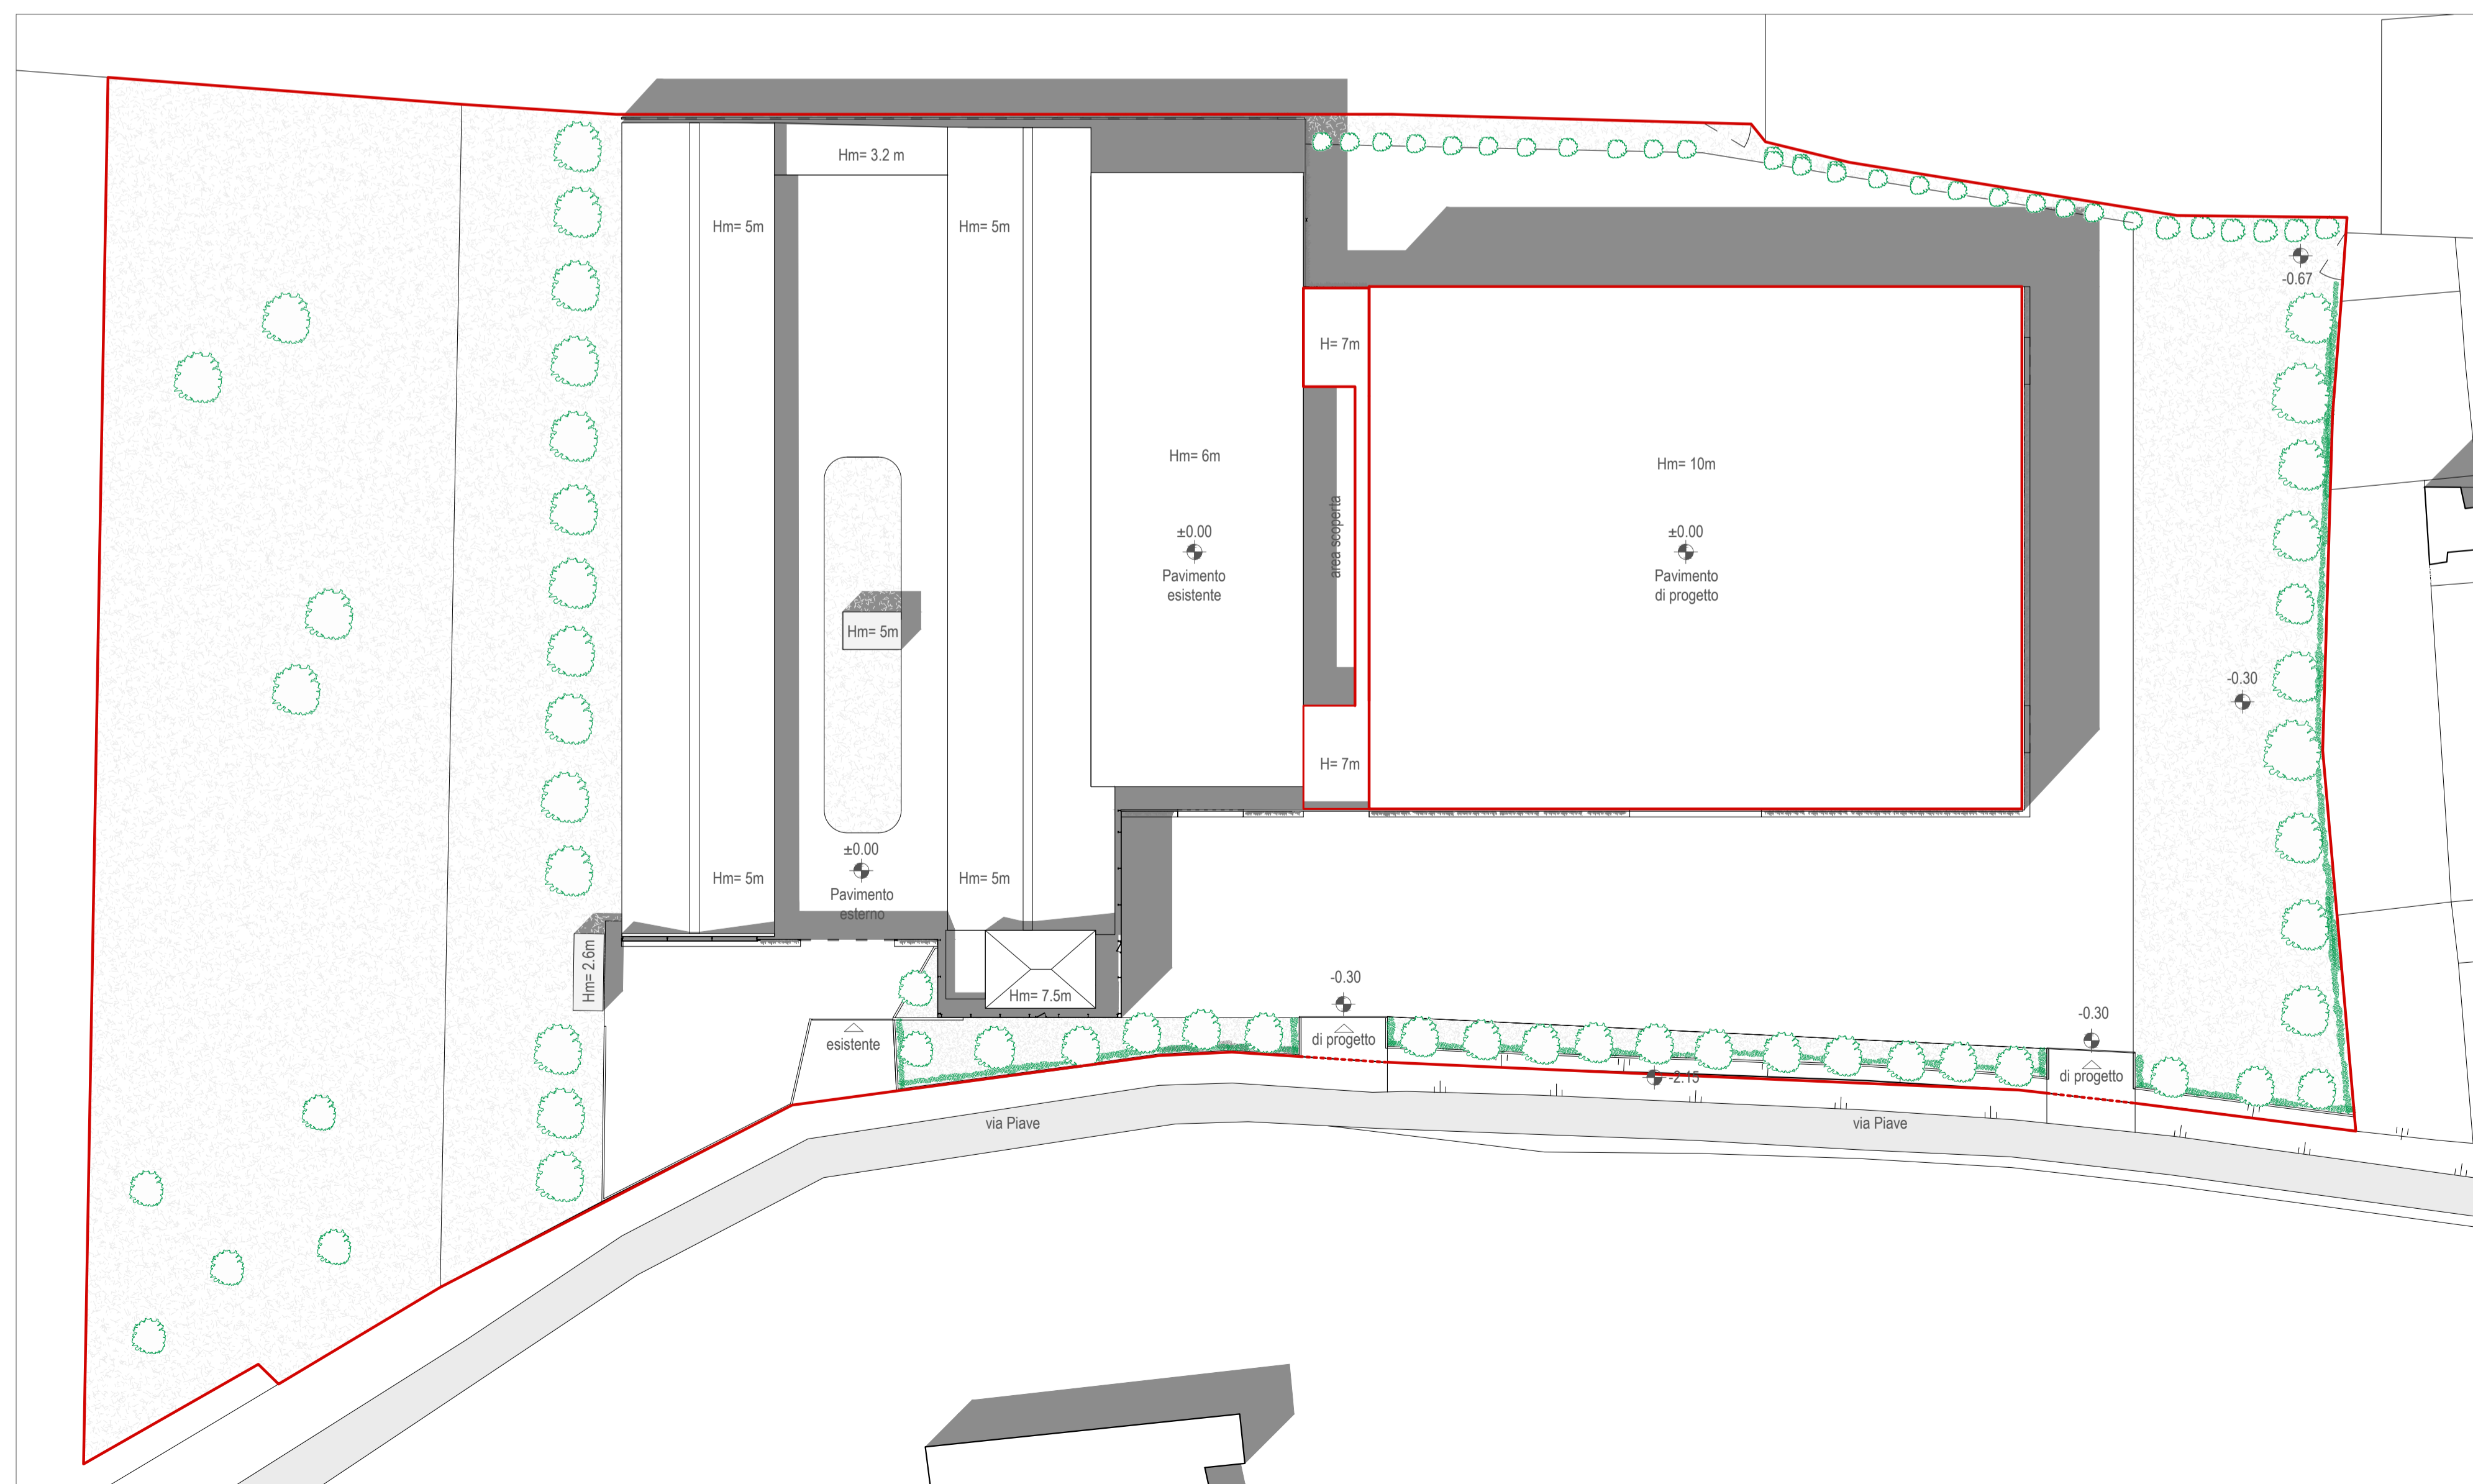


TAVOLA DI AGGIORNAMENTO E INTEGRAZIONE.
SOSTITUZIONE DELLA PRECEDENTE PRATICA - Codice pratica 01970080287-23122019-1520
Prot. REP_PROV_PD/PD-SUPRO/0202616 del 23/12/2019



| | | |
|---|--|--|
| CLIENTE: HIDE SPA COMUNE: Curtarolo | OGGETTO Permesso a costruire in variante allo strumento urbanistico. Ampliamento fabbricato industriale e opere accessorie. | DATA 24/02/2020 |
| PROGETTISTA Venice Architects Arch. Massimo Favarin | CONTATTI studio +39 049 9390041 mobile +39 347 5471585 max@venicearchitects.it | Questo documento non potrà essere riprodotto in tutto o in parte senza il consenso dell'autore. (L. 633-41 art. 2075 e sagg. C.C.) |
| ELABORATO GRAFICO tavola n° 06.0 | DIMOSTRAZIONE SUPERFICIE COPERTE E PLANIVOLUMETRICO | SCALA 1:500 |

