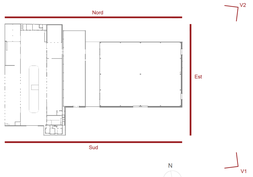

PROSPETTI E RENDERING DI PROGETTO

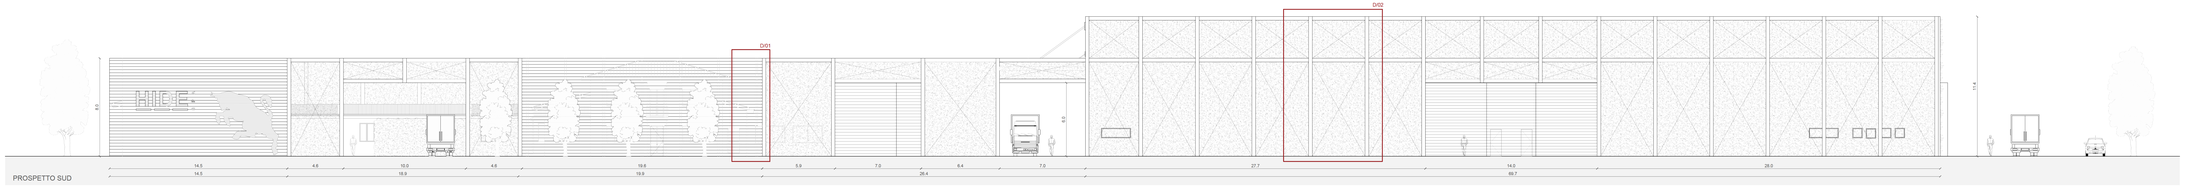

PROSPETTO SUD

RENDER / V1

RENDER / V2

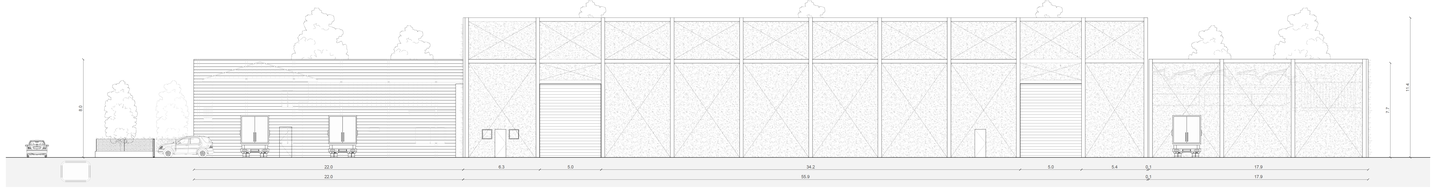

PROSPETTO EST

HIDE SPA

Arch. Massimo Favarin

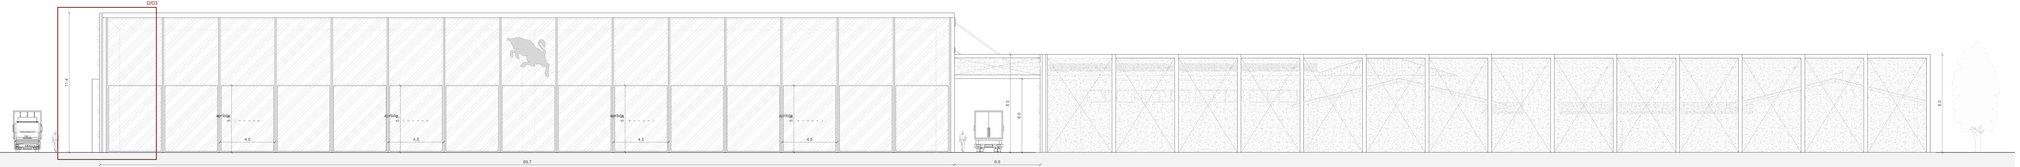

PROSPETTO NORD

TAVOLA DI AGGIORNAMENTO E INTEGRAZIONE
SOSTITUZIONE DELLA PRECEDENTE PRATICA - Codice pratica 019070080287-23122019-1520
Prot. REP_PROV_PO/PS-SUPROV/0250/16 del 23/12/2019

VENICE ARCHITECTS VENICE LOS ANGELES MILANO RUSHOLI www.venicearchitects.net	CLIENTE: HIDE SPA COMUNE: Carbonia	PROGETTO: Intervento a scomputo in variante allo strumento urbanistico Ampliamento fabbricati industriale e opere accessorie	DATA 24/05/2020
	PROGETTISTA Venice Architects Arch. Massimo Favarin	CONTATTI: studio: +39 349 5350041 mobile +39 347 7471105 mail@venicearchitects.it	Questo documento non può essere copiato o ceduto a terzi senza il consenso scritto dei titolari L. 633/41 art. 2575 e segg.C.C.
	ELABORATO GENERALE tavola n° 10.0	PROSPETTI E RENDERING DI PROGETTO	SCALA 1:100