



COMUNE DI CURTAROLO
Via Gentile, 2 - 35010 Curtarolo (PD)




ACQUE RISORGIVE
CONSORZIO DI BONIFICA



Consorzio di bonifica BRENTA

PIANO DELLE ACQUE COMUNALE

DATA	ELABORATO				
OTTOBRE 2018	CARTA DELLE SEGNALAZIONI E DEGLI ALLAGAMENTI				
SCALA 1:20.000					
CODICE ELABORATO	Consorzio di Bonifica Acque Risorgive				
AR063 PA 02 09 00 PLSF 00	ing. Carlo Bendoricchio - DIRETTORE GENERALE				
Comune di Curtarolo	ing. Michele Caffini - DIRETTORE AREA TECNICA				
arch. Andrea Valentini RESPONSABILE AREA III Servizi Tecnici	dott. urb. Davide Denurchis - C. U. PIANIFICAZIONE E PARERI				
geom. Ivano Babolin ECOLOGIA, AMBIENTE, CONCESSIONI CIMITERIALI E GESTIONE CIMITERI	geom. Marco Milan - UFFICIO PIANIFICAZIONE E PARERI				
	Consorzio di Bonifica Brenta				
	ing. Umberto Nicoforo - DIRETTORE				
	geom. Giuseppe Liviero - C. S. TERRITORIO E AMBIENTE				
REV. N°	DATA	MOTIVO DELLA REVISIONE	REDIGE	VERIFICA	APPROVA
0	01-10-2018	Prima emissione	L. Mason	D. Denurchis	M. Caffini

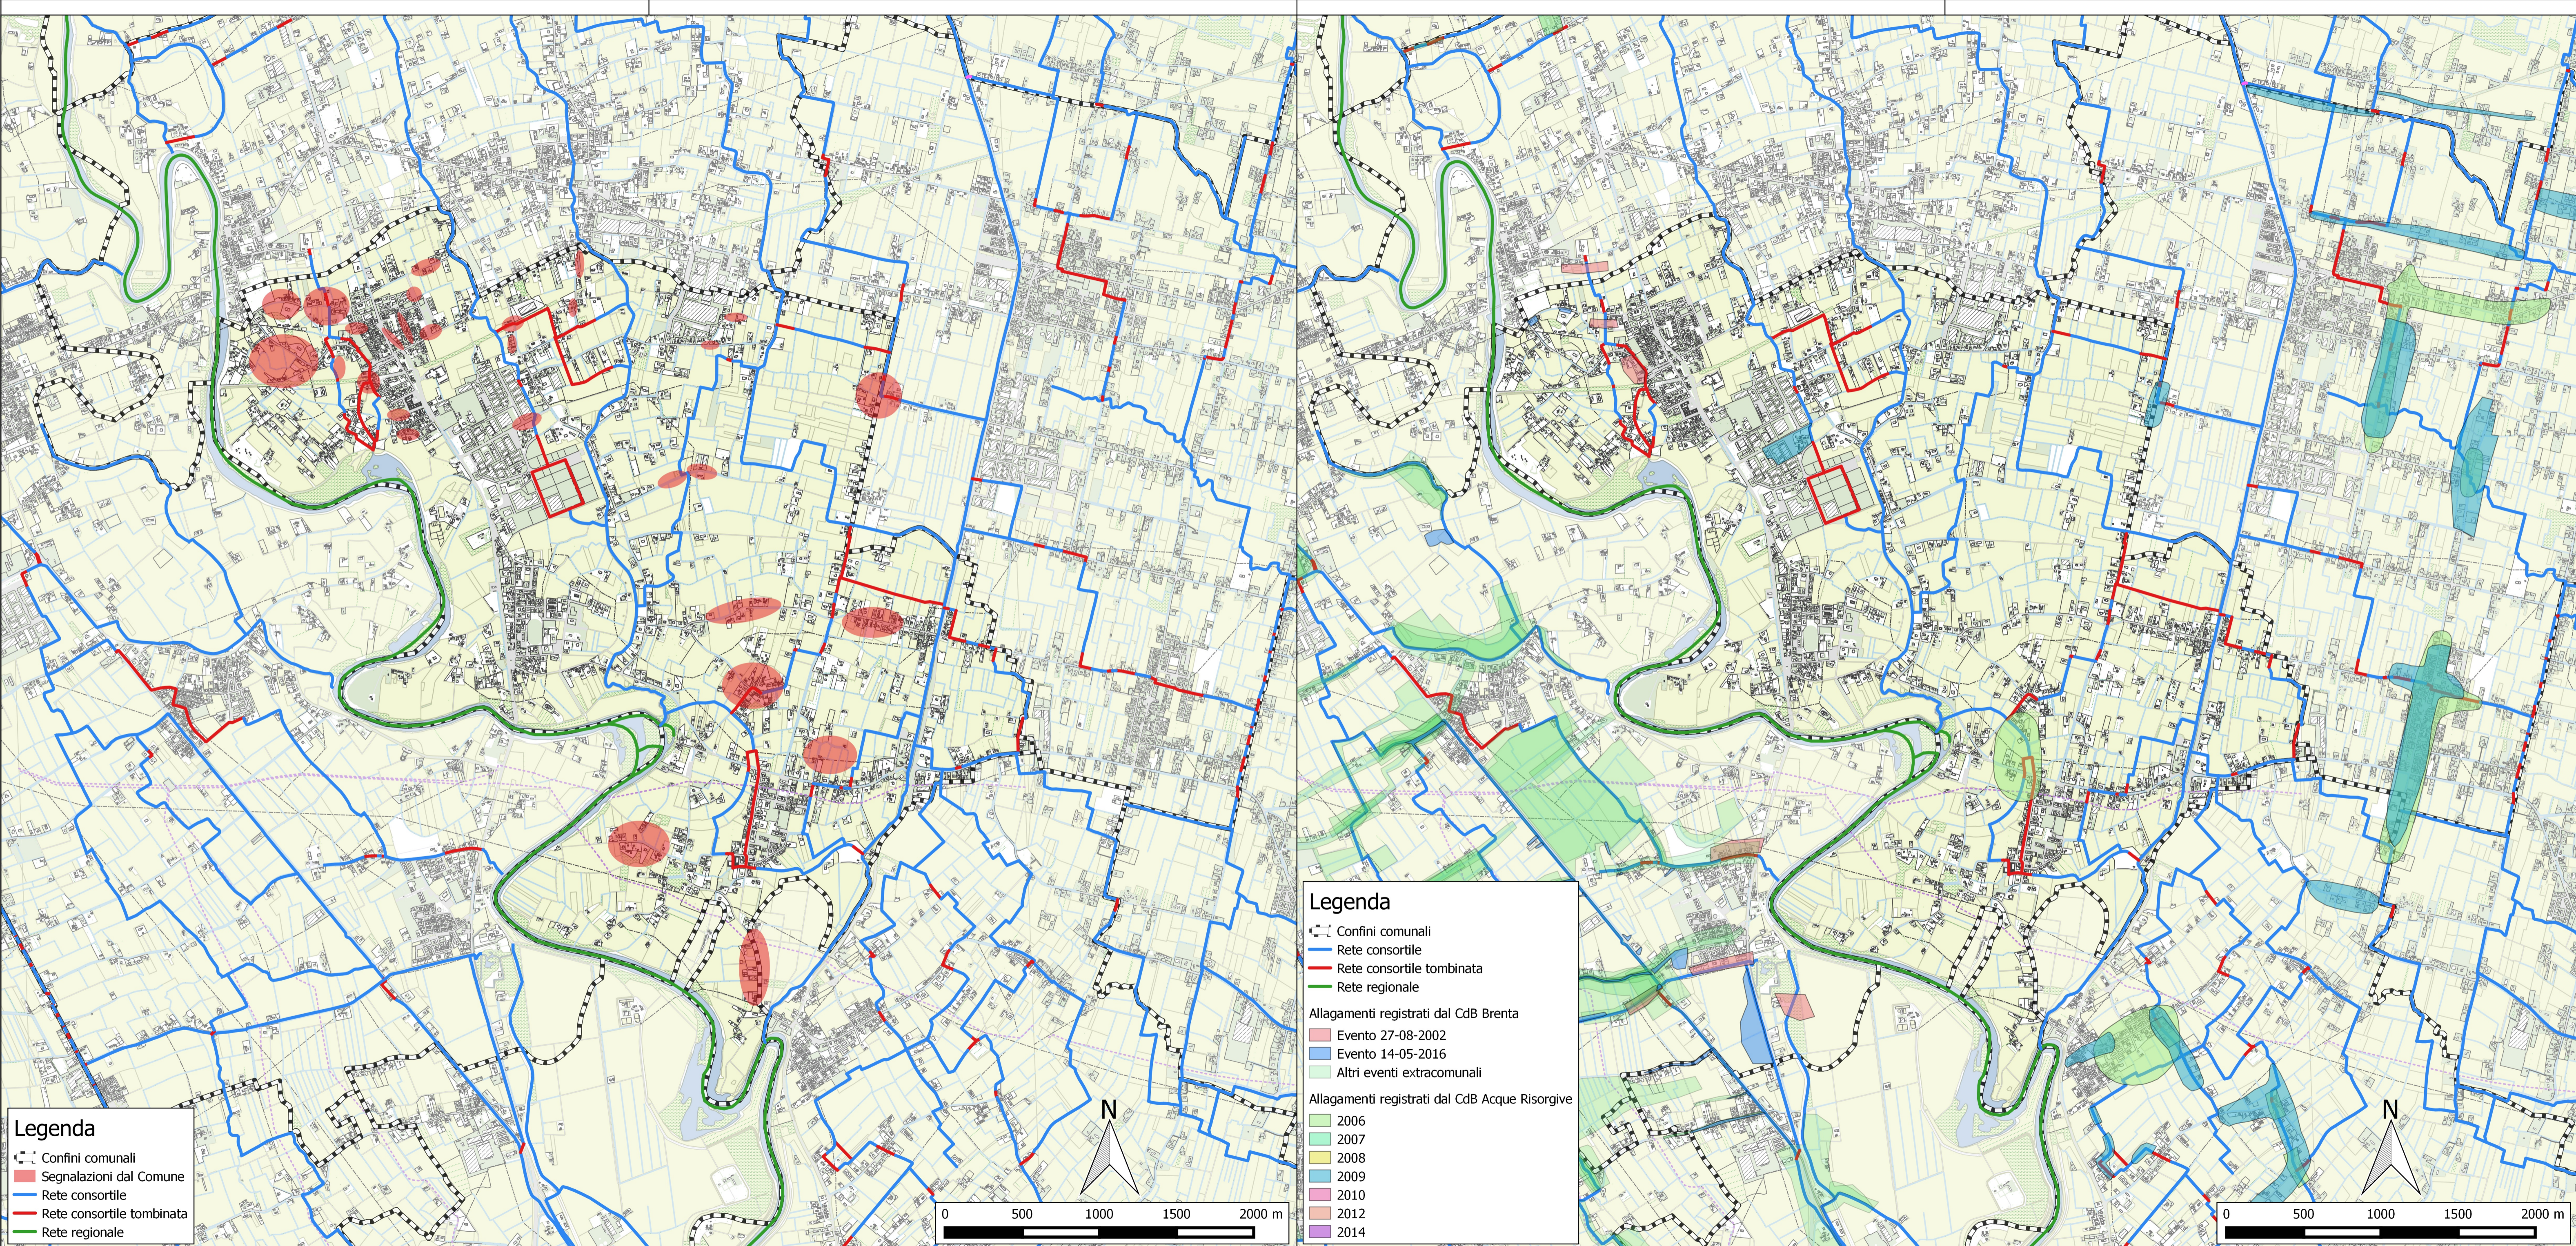

Legenda

- Confini comunali
- Segnalazioni dal Comune
- Rete consortile
- Rete consortile tomblinata
- Rete regionale

Legenda

- Confini comunali
- Rete consortile
- Rete consortile tomblinata
- Rete regionale

Allagamenti registrati dal CdB Brenta

- Evento 27-08-2002
- Evento 14-05-2016
- Altri eventi extracomunali

Allagamenti registrati dal CdB Acque Risorgive

- 2006
- 2007
- 2008
- 2009
- 2010
- 2012
- 2014

