



MAPPA CATASTALE E PERCORSO ESISTENTE FOSSATO A NORD DELLA PROPRIETA'  
ESTRATTO CATASTALE /scala 1:2000

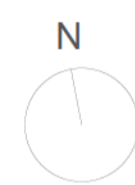

PLANIMETRIA CON PIANO QUOTATO

HIDE SPA

Arch. Massimo Favarin

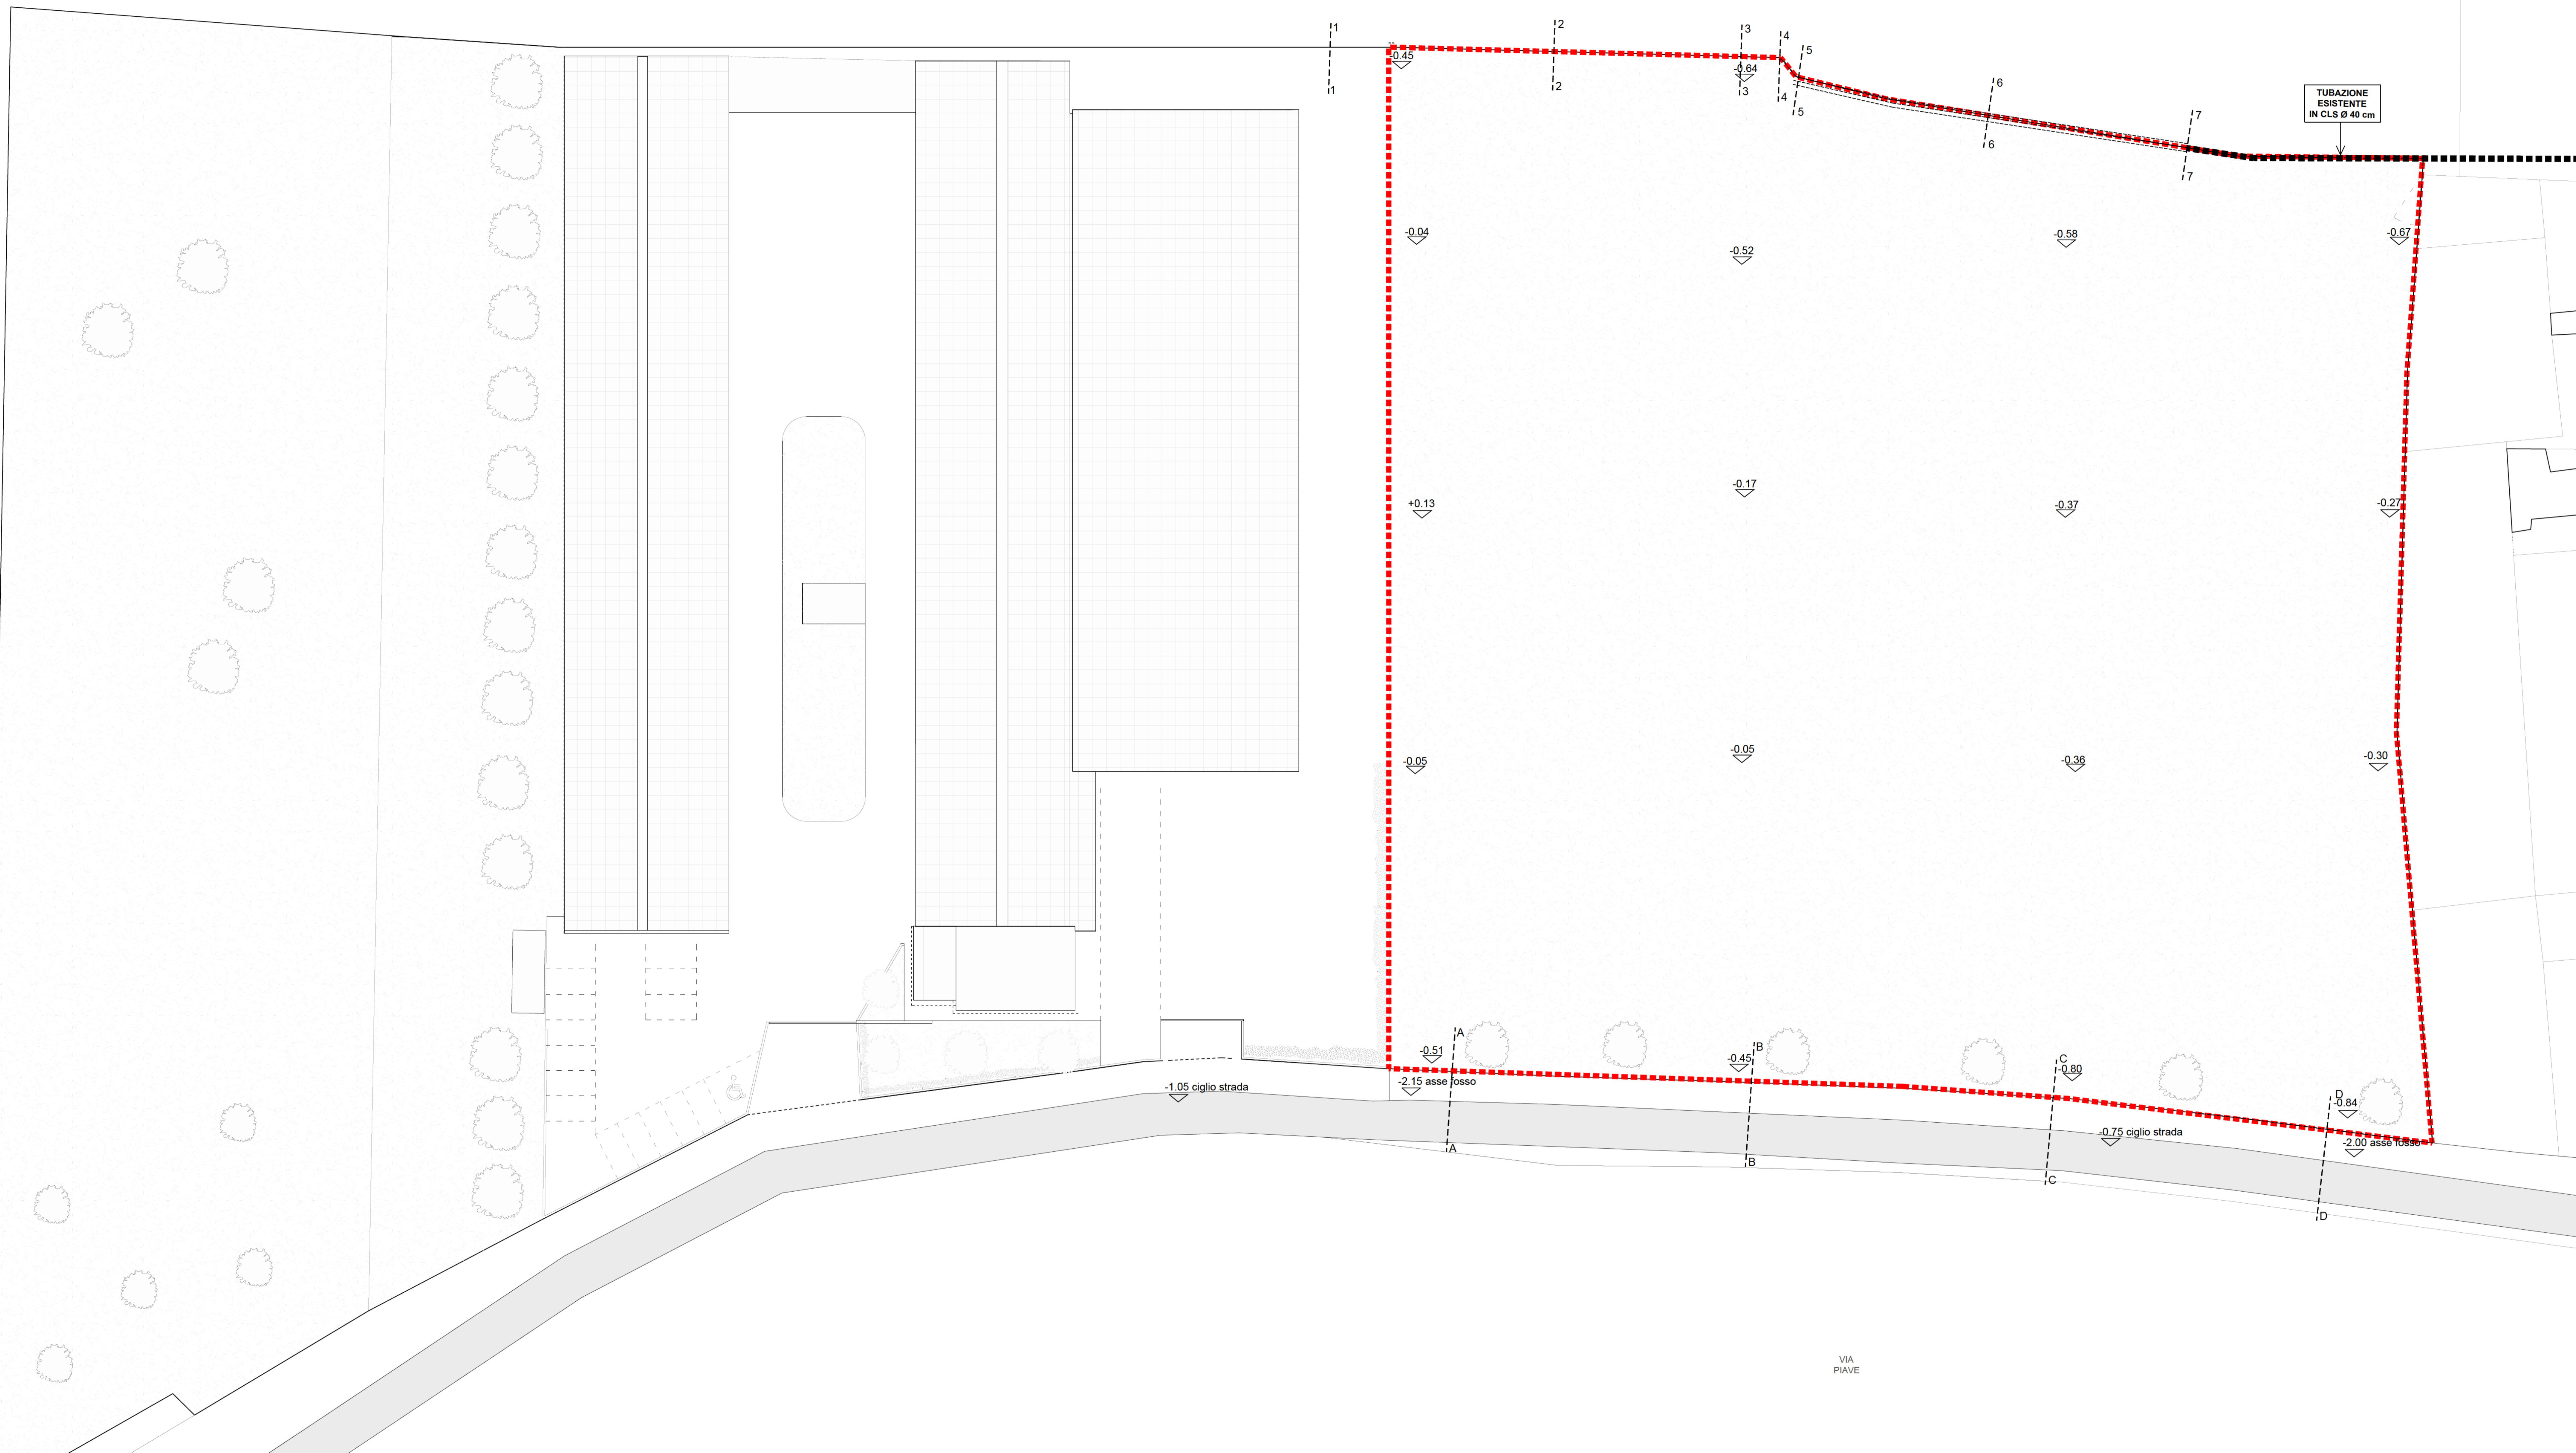

VIA  
PIAVE

TAVOLA DI AGGIORNAMENTO E INTEGRAZIONE.  
SOSTITUZIONE TAVOLA N°19.0 INTEGRAZIONE PRATICA - Codice pratica 01970080287-23122019-1520  
REP\_PROV\_PD/PD-SUPRO/0040797 del 10/03/2020

<p>VENICE ARCHITECTS</p> <p>VENICE LOS ANGELES SHANGHAI SUZHOU</p> <p>www.venicearchitects.net</p>	<p>CLIENTE: HIDE SPA</p> <p>COMUNE: Cartena</p>	<p>OGGETTO: Permesso a costruire in variante allo strumento urbanistico. Ampliamento fabbricato industriale e opere accessorie.</p>	<p>DATA 20/03/2020</p>
	<p>PROGETTISTA Venice Architects Arch. Massimo Favarin</p>	<p>CONTATTI studio +39 049 9390041 Arch. Massimo Favarin max@venicearchitects.it</p>	<p>Questo documento non potrà essere riprodotto in tutto o in parte senza il consenso dell'autore. (L. 633/41 art. 29/30 e segg. C.C.)</p>
<p>ELABORATO GRAFICO tavola n° 19.1</p>	<p>PLANIMETRIA CON PIANO QUOTATO</p>	<p>SCALA 1:250</p>	