



COMUNE DI CURTAROLO

Provincia di Padova



Comune di CURTAROLO



Prot.N. **0011802 A** 03/12/2020 10.50
Corrisp. Sindaco
Class. 2-0-0 c_d226

PIANO DI ELIMINAZIONE DELLE BARRIERE ARCHITETTONICHE (PEBA)

COMMITTENTE:
Comune di Curtarolo



PROGETTISTI:
Dott. Arch. Stefano Meneghini
Dott. For. E. Michela Mutto Accordi

COLLABORATORI:
Dott. in Arch. Francesca Baccan
Dott. in Arch. Matteo Destro



TAV. 6

PROGETTO -
PRINCIPALI PERCORSI


Rev. 00
Dicembre 2020



"The way for global sustainability"

CONSYLIO S.R.L.

Architettura - Ingegneria - Paesaggistica - Qualità - Ambiente - Sicurezza
Via L. Pellizzo, 14 - 35128 Padova (PD) - Tel/ Fax 049 8072072
info@consylio.eu - www.consylio.eu

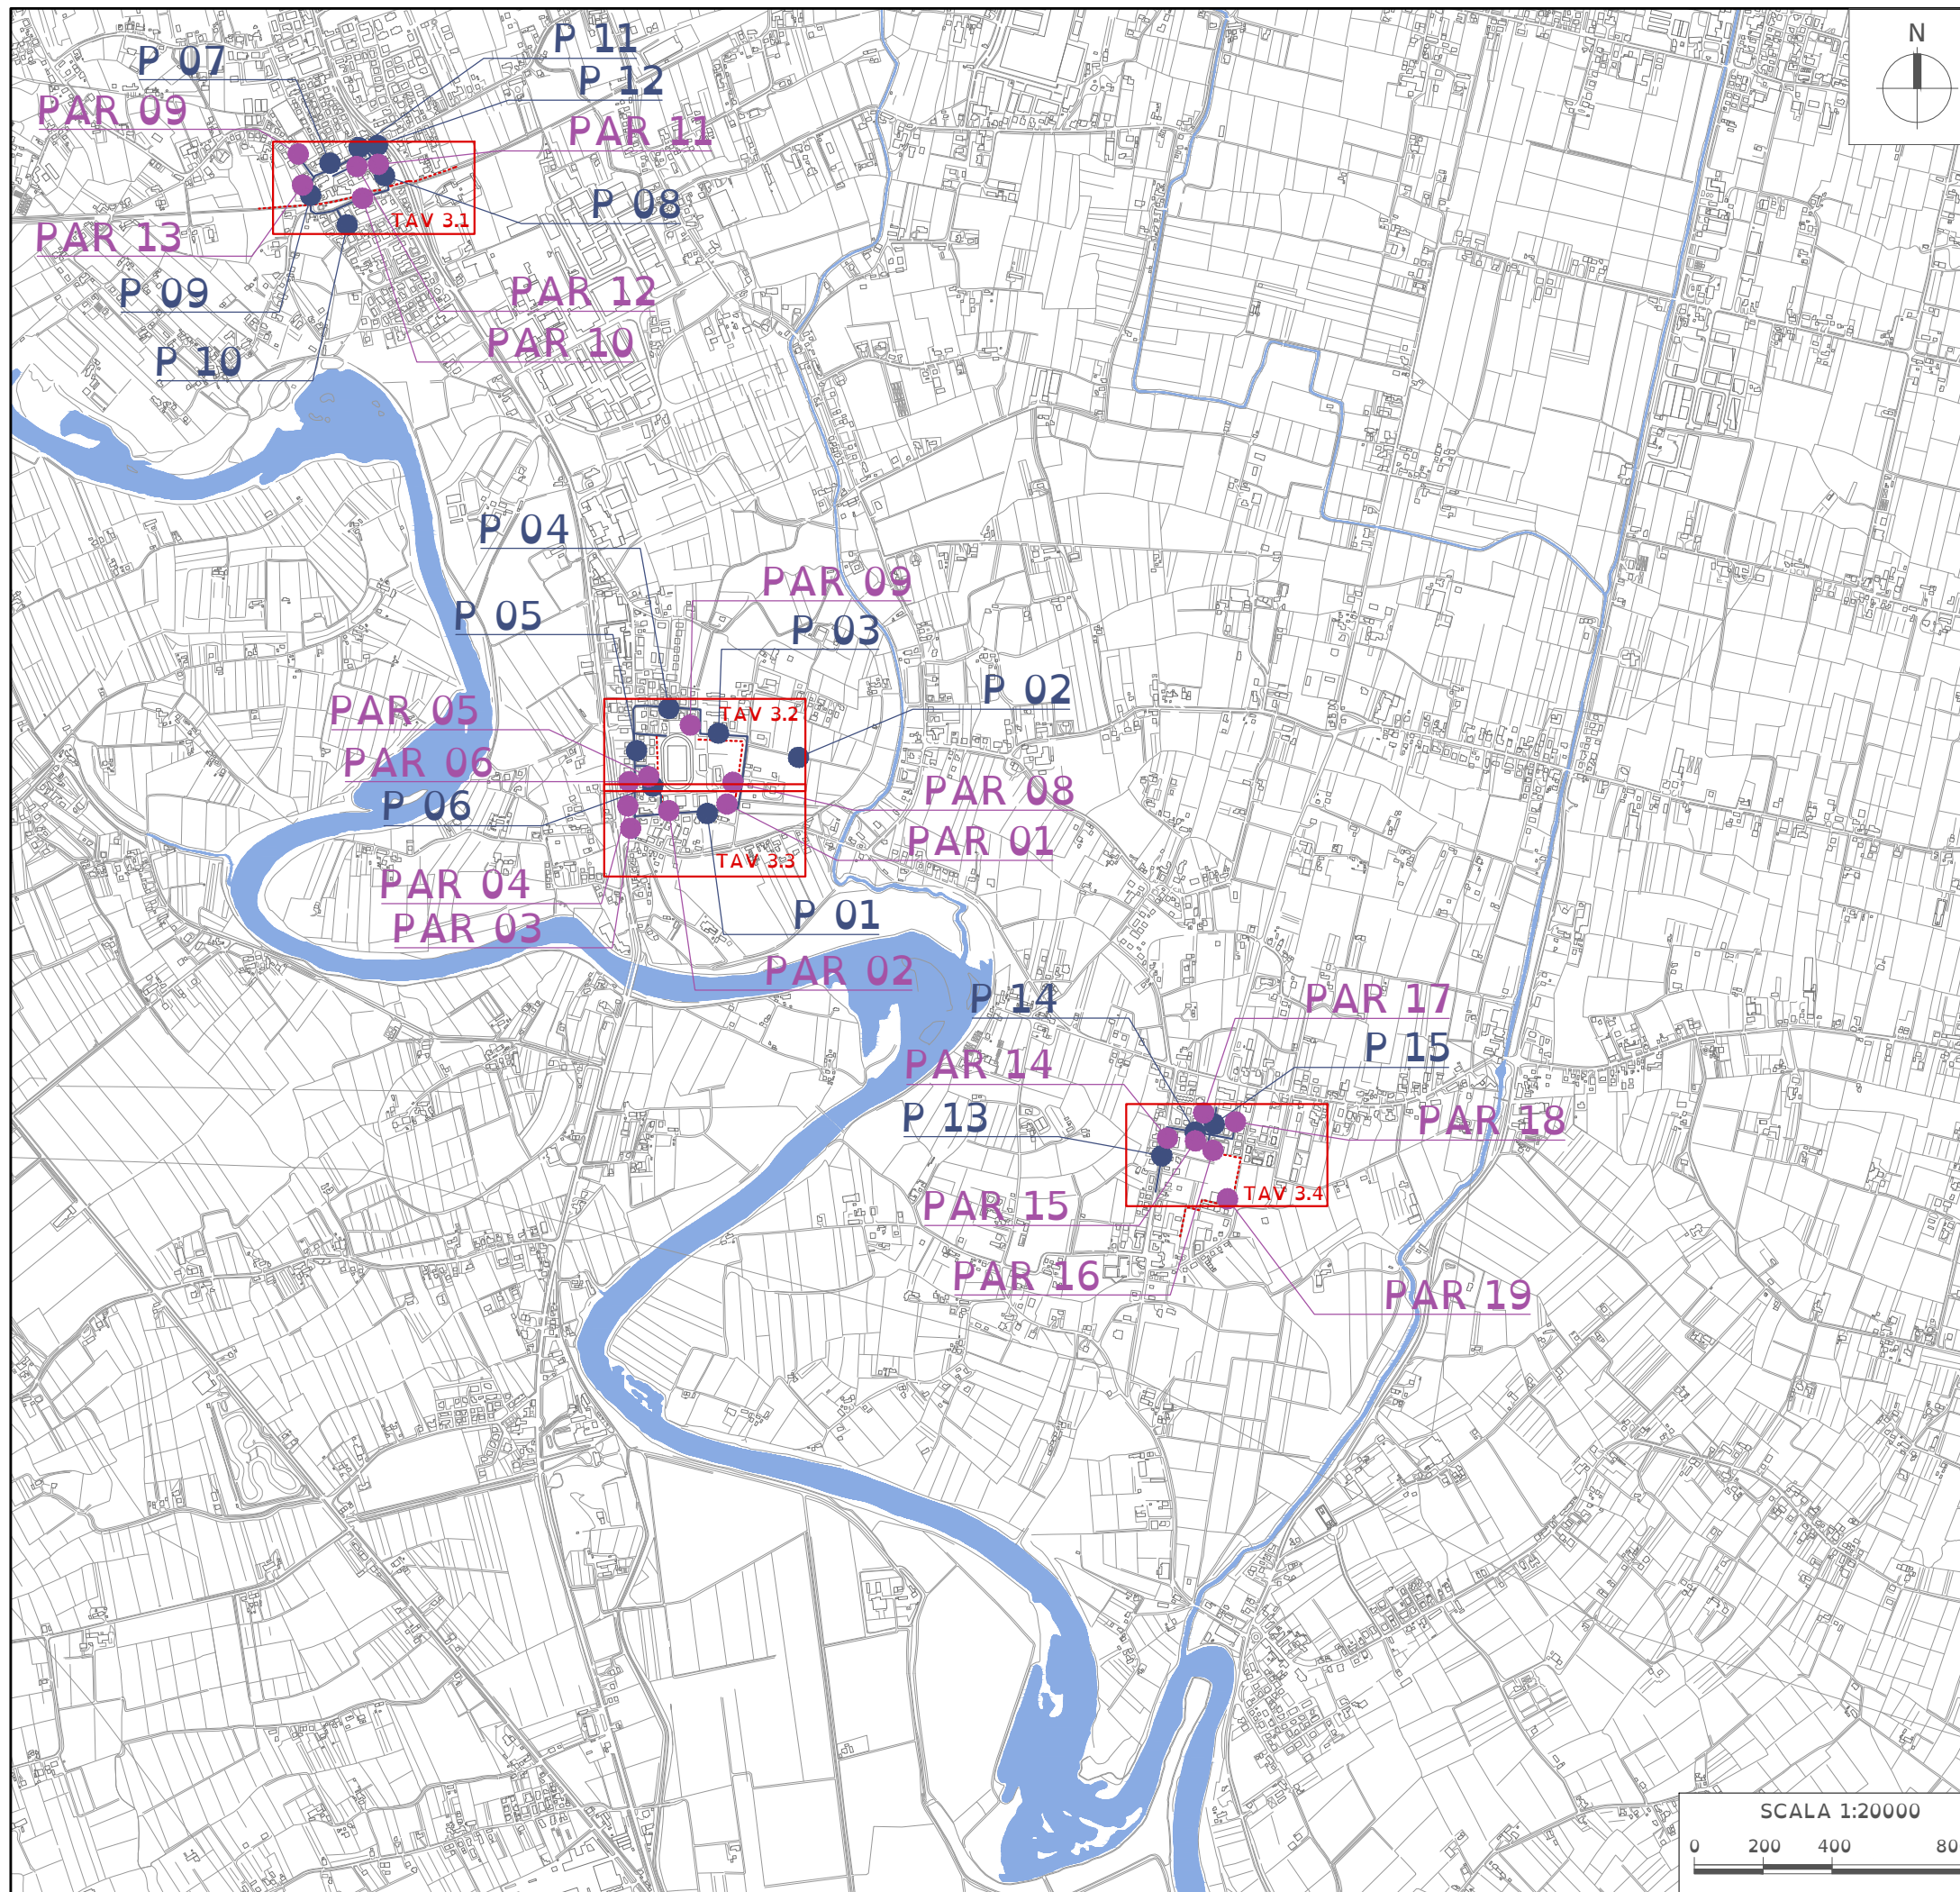

LEGENDA

PERCORSI

- P 01 - Via J. F. Kennedy
- P 02 - Via Dalmazia
- P 03 - Via S. Francesco
- P 04 - Via Saint Maurice
- P 05 - Via Gorizia
- P 06 - Piazza Europa
- P 07 - Via Monte Ortigara, Pieve
- P 08 - Via A. De Gasperi, Pieve
- P 09 - Via Monte Pasubio, Pieve
- P 10 - Via A. Palladio, Pieve
- P 11 - Via Longo P.B, Pieve
- P 12 - Via G. Marconi, Pieve
- P 13 - Via Santa Maria di Non, Santa Maria di Non
- P 14 - Via P.L. Mandic, Santa Maria di Non
- P 15 - Via Bachelet, Santa Maria di Non

PARCHEGGI

- PAR 01 - Parcheggio - tra Via J.F. Kennedy e Via Dalmazia
- PAR 02 - Parcheggio - Scuola secondaria "P.B. Longo"
- PAR 03 - Parcheggio - Piazza Martiri
- PAR 04 - Parcheggio - di fianco a Piazza Martiri
- PAR 05 - Parcheggio - Piazza Europa
- PAR 06 - Parcheggio - Via Gorizia
- PAR 07 - Parcheggio - Via San Francesco
- PAR 08 - Parcheggio - Via Dalmazia
- PAR 09 - Parcheggio - Via Monte Ortigara, Pieve
- PAR 10 - Parcheggio - Via Monte Pasubio, Pieve
- PAR 11 - Parcheggio - Via A. De Gasperi, Pieve
- PAR 12 - Parcheggio - Via Longo P.B., Pieve
- PAR 13 - Parcheggio - Via Monte Pasubio, Pieve
- PAR 14 - Parcheggio - Via Santa Maria di Non, S.M. di Non
- PAR 15 - Parcheggio - Sala Polivalente A. Daolio, S.M. di Non
- PAR 16 - Parcheggio - Via L.Mandic, S.M. di Non
- PAR 17 - Parcheggio - Via Bachelet Parco giochi, S.M. di Non
- PAR 18 - Parcheggio - Via L.Mandic Parco giochi, S.M. di Non
- PAR 19 - Parcheggio - Impianto sportivo "Vulcania"

LEGENDA

- PERCORSI
- PARCHEGGI
- PISTA CICLABILE

COMUNE DI CURTAROLO
 Piano di Eliminazione delle Barriere Architettoniche (PEBA)

TAV. 6.0 Quadro di unione
 Progetto
 Principali Percorsi



CONSYLIO SRL
 Via L. Pellizzo, 14 - 35128 Padova (PD)
 Piazza Municipio, 12 - 32020 Falcade (BL)
 Tel 049 8072072
 Info@consylio.eu - www.consylio.eu





08 - Via A. De Gasperi
Attraversamento





08 - Via A. De Gasperi
Raccordo



12 - Via G. Marconi
Attraversamento



07 - Via Monte Ortigara
Raccordo

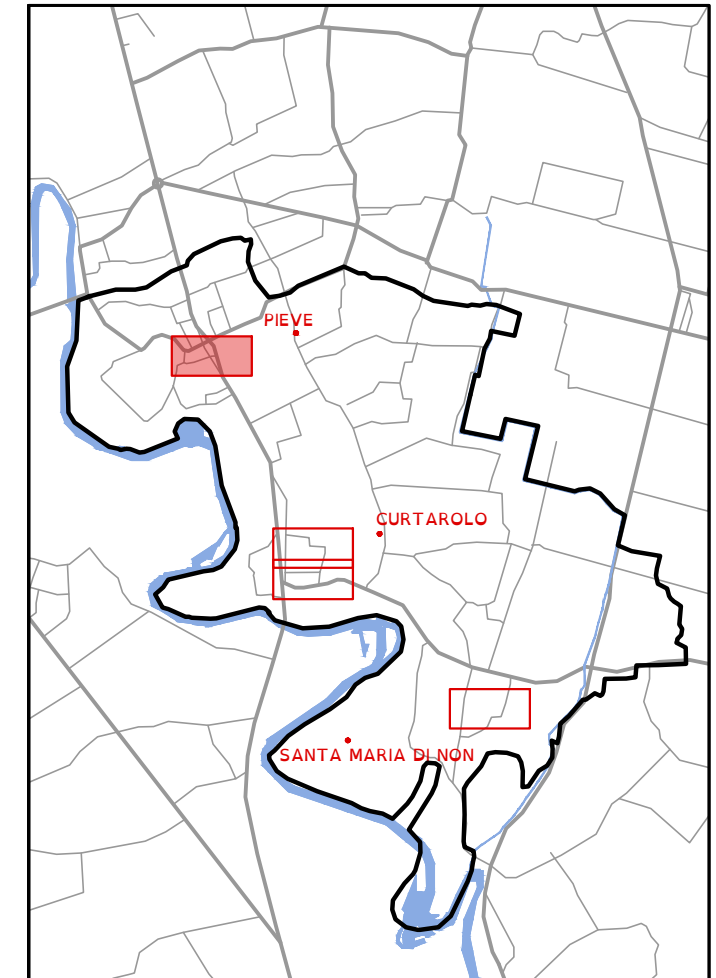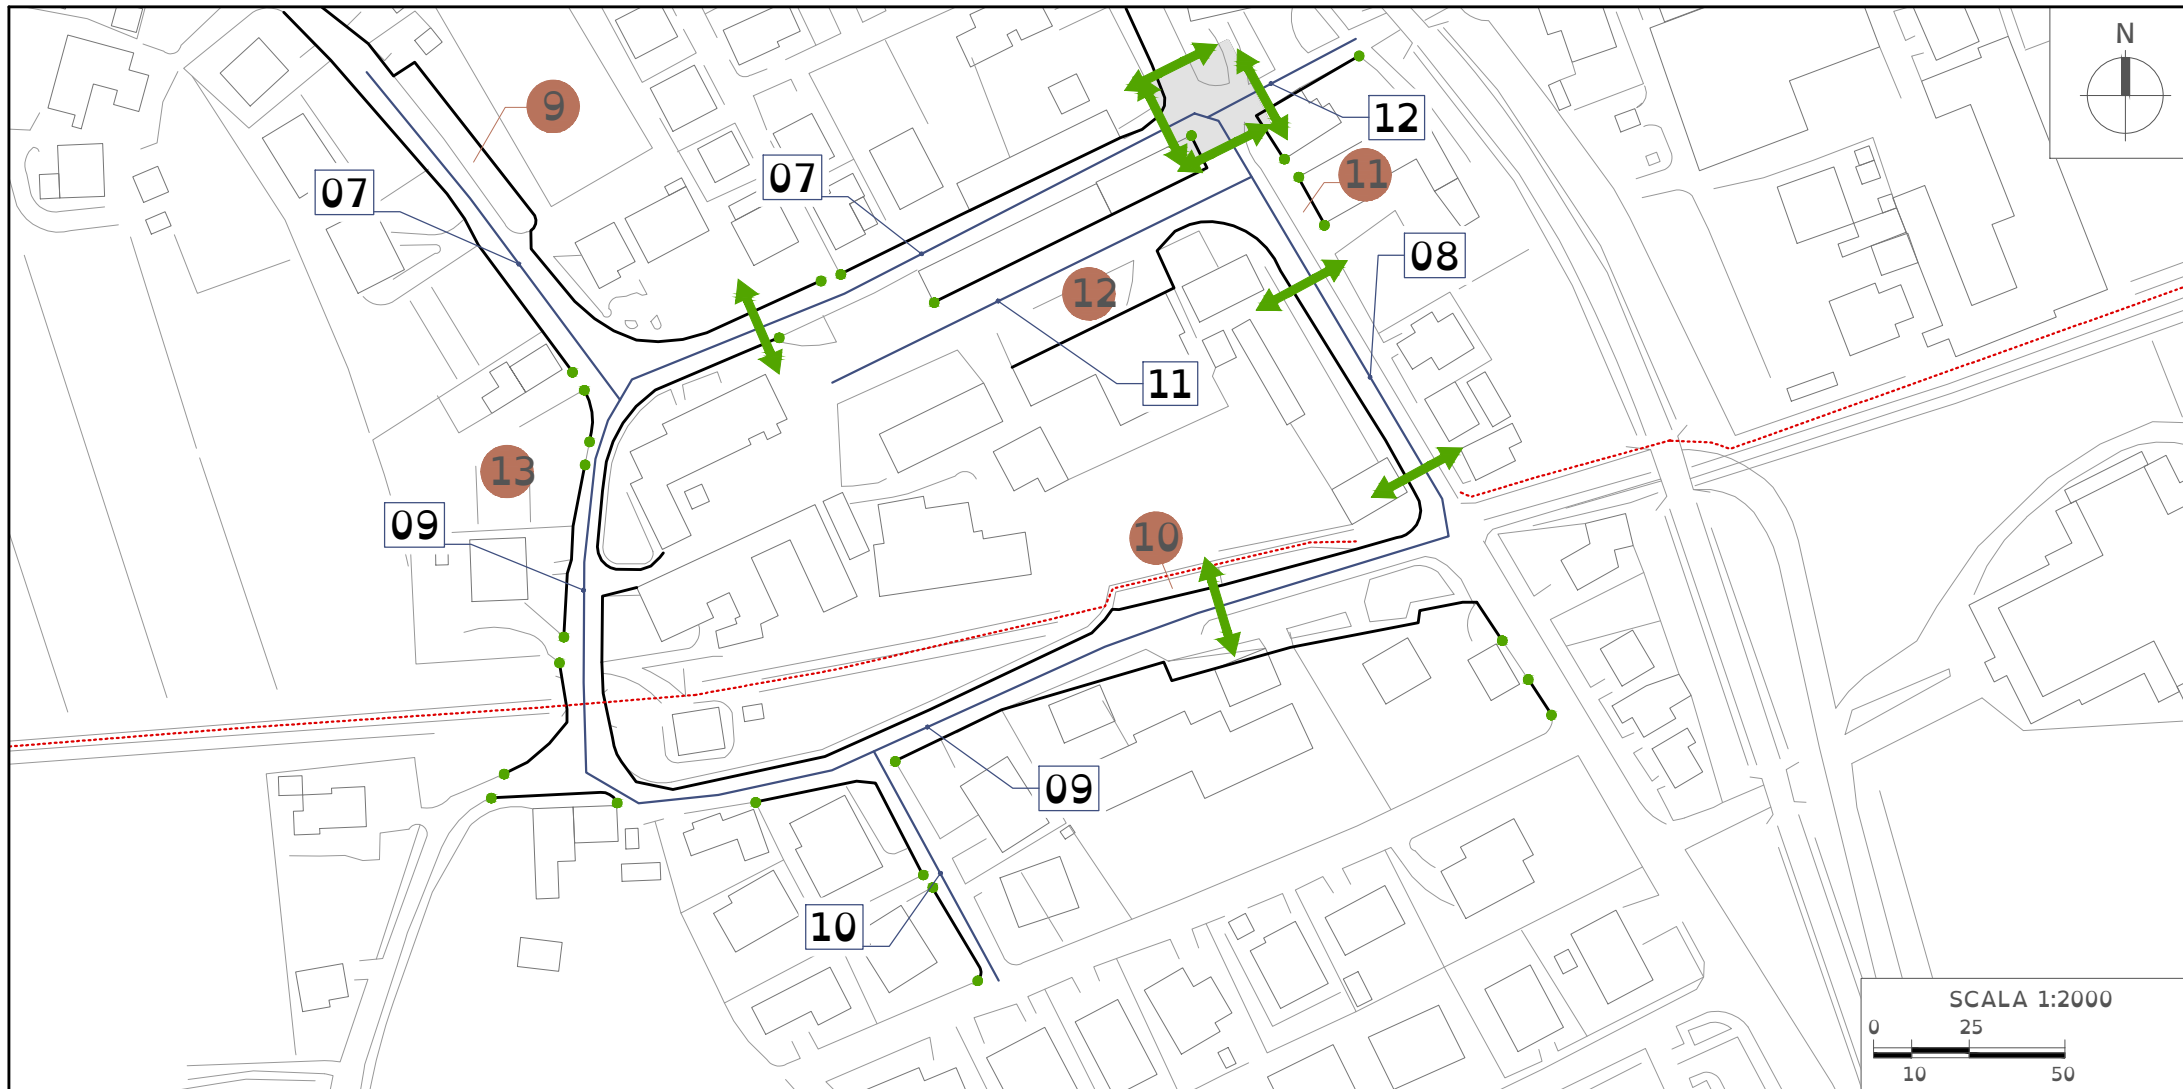

LEGENDA

- Percorso con Marciapiede
- Raccordo Accessibile
- Raccordo Mediamente Accessibile
- Raccordo non Accessibile
- Incrocio Stradale
- ↔ Attraversamento Accessibile
- ↔ Attraversamento Mediamente Accessibile
- ↔ Attraversamento non Accessibile
- 01 Percorsi viari analizzati
- Parcheggi
- Pista Ciclabile



COMUNE DI CURTAROLO
Piano di Eliminazione delle Barriere Architettoniche (PEBA)

TAV. 6.1 Progetto Principali Percorsi

consylio
"The way for global sustainability"

CONSYLIO SRL
Via L. Pellizzo, 14 - 35128 Padova (PD)
Piazza Municipio, 12 - 32020 Falcade (BL)
Tel 049 8072072
Info@consylio.eu - www.consylio.eu



05 - Via Gorizia Raccordo



03 - Via San Francesco Raccordo





05 - Via Gorizia Raccordo



05 - Via Gorizia Raccordo



02 - Via Dalmazia Raccordo

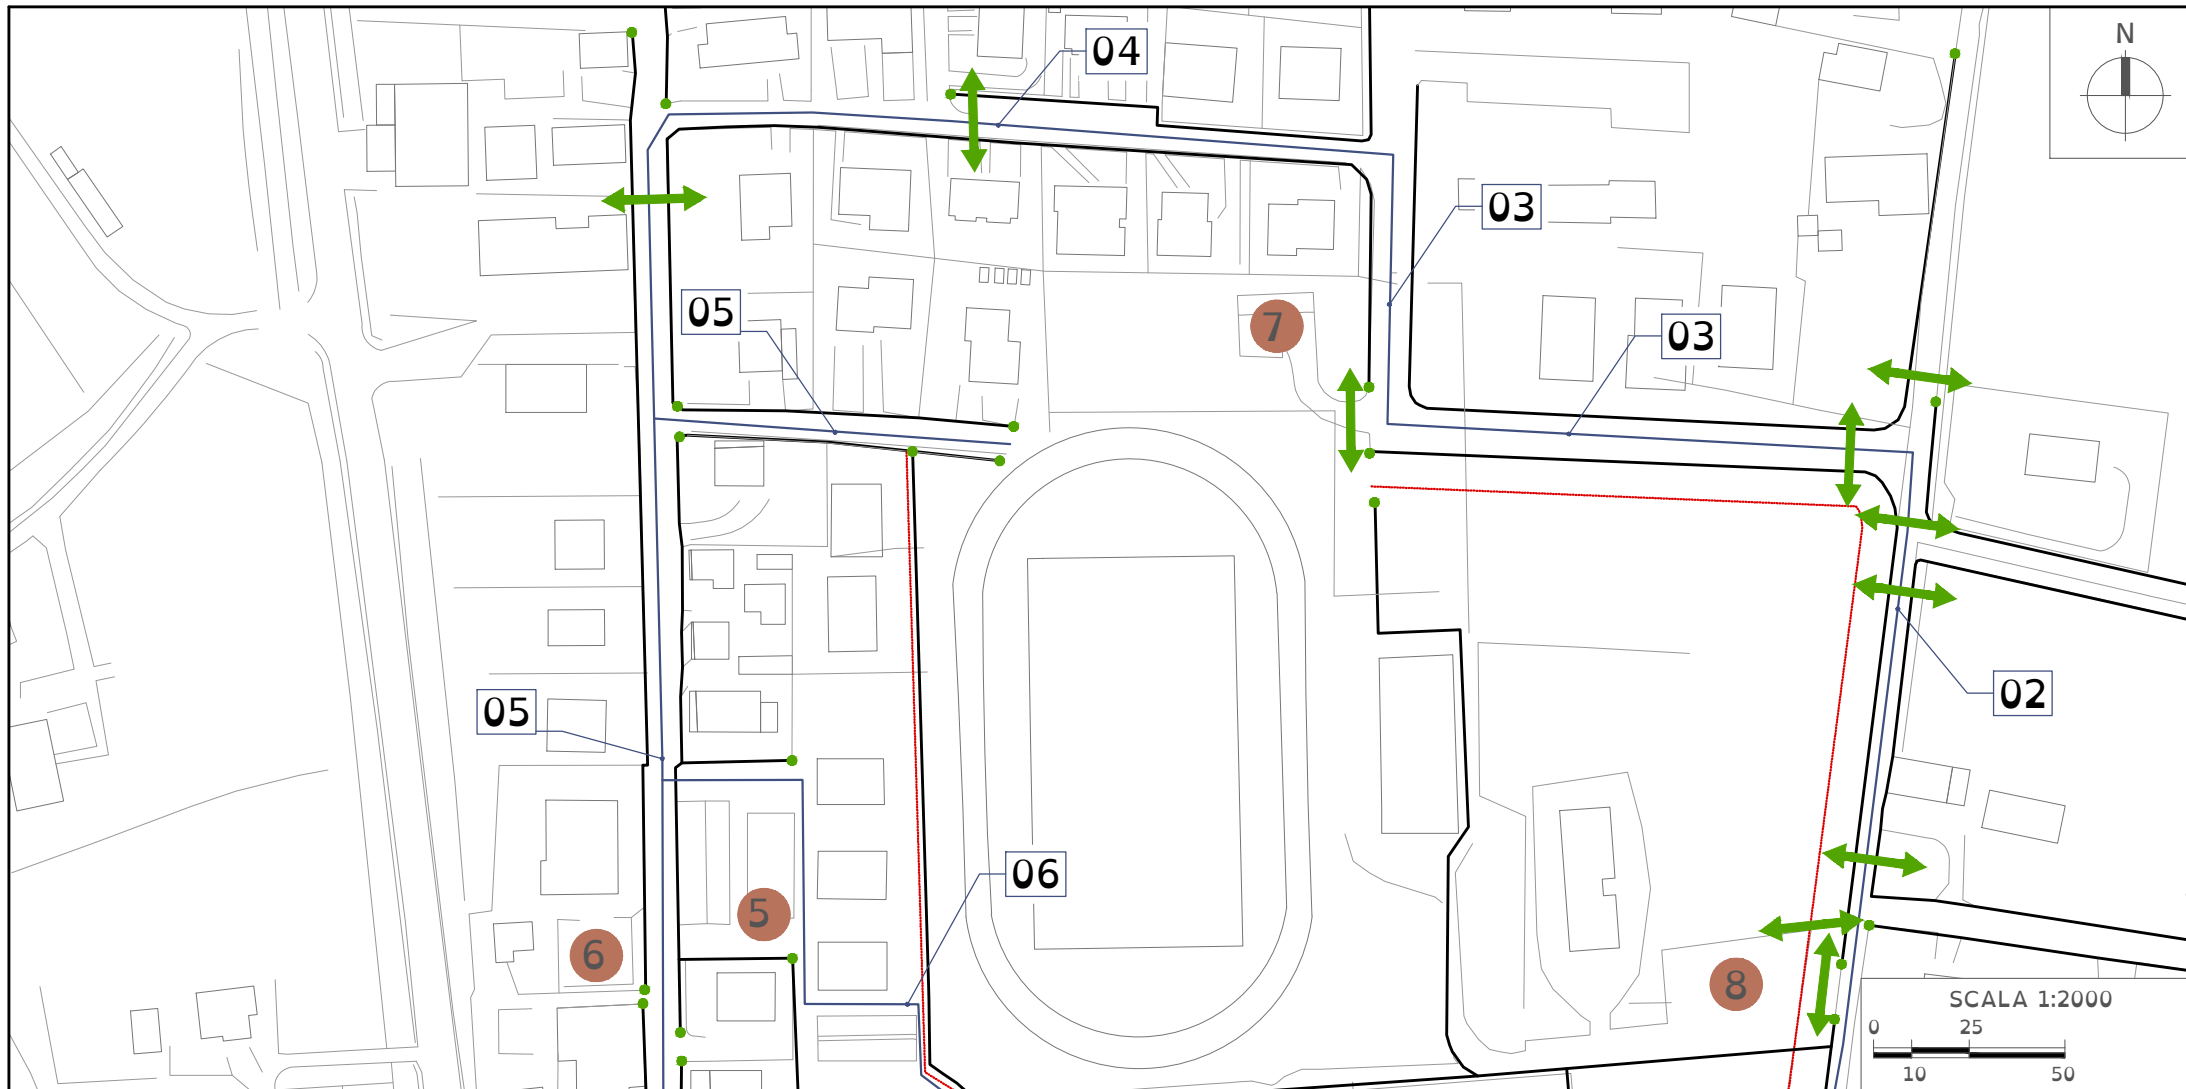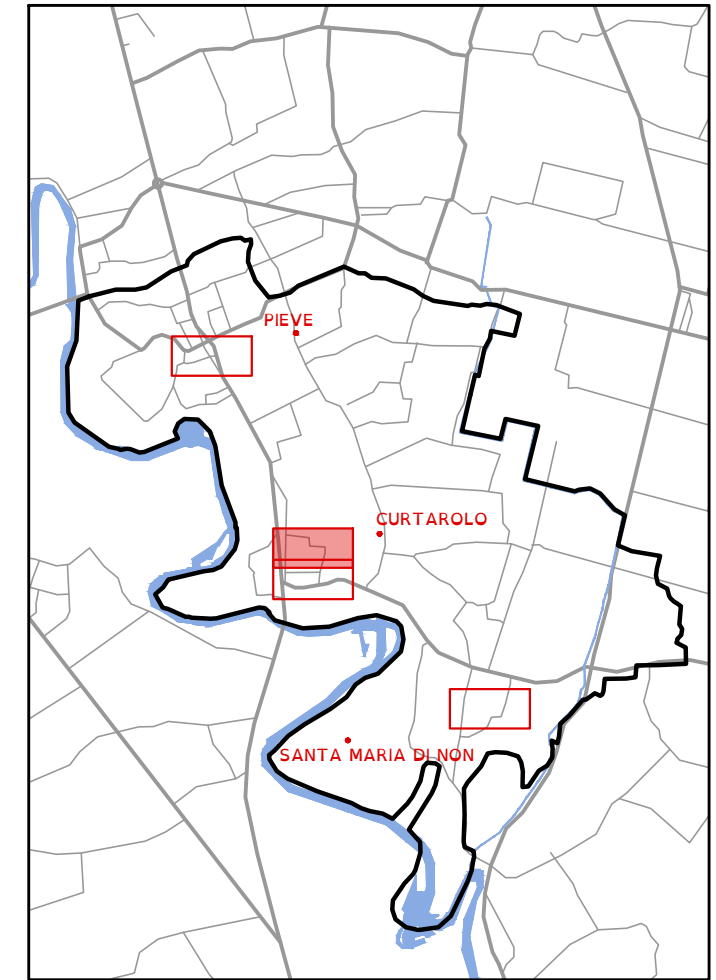

LEGENDA

- Percorso con Marciapiede
- Raccordo Accessibile
- Raccordo Mediamente Accessibile
- Raccordo non Accessibile
- Incrocio Stradale
- ↔ Attraversamento Accessibile
- ↔ Attraversamento Mediamente Accessibile
- ↔ Attraversamento non Accessibile
- 01 Percorsi viari analizzati
- Parcheggi
- ... Pista Ciclabile




05 - Parcheggio - Piazza Europa



06 - Parcheggio - Via Gorizia



07 - Parcheggio - Via S. Francesco

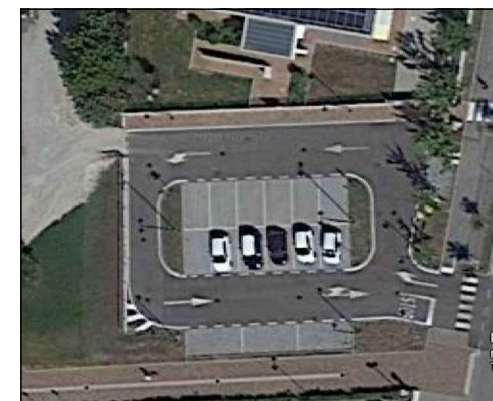

08 - Parcheggio - Via Dalmazia

COMUNE DI CURTAROLO
 Piano di Eliminazione delle Barriere Architettoniche (PEBA)

TAV. 6.2 Progetto Principali Percorsi

consylio
 "The way for global sustainability"

CONSYLIO SRL
 Via L. Pellizzo, 14 - 35128 Padova (PD)
 Piazza Municipio, 12 - 32020 Falcade (BL)
 Tel 049 8072072
 Info@consylio.eu - www.consylio.eu



01 - Via J.F. Kennedy
Raccordo



01 - Via J.F. Kennedy
Attraversamento





01 - Via J.F. Kennedy
Attraversamento



02 - Via Dalmazia
Raccordo




05 - Via Gorizia
Raccordo

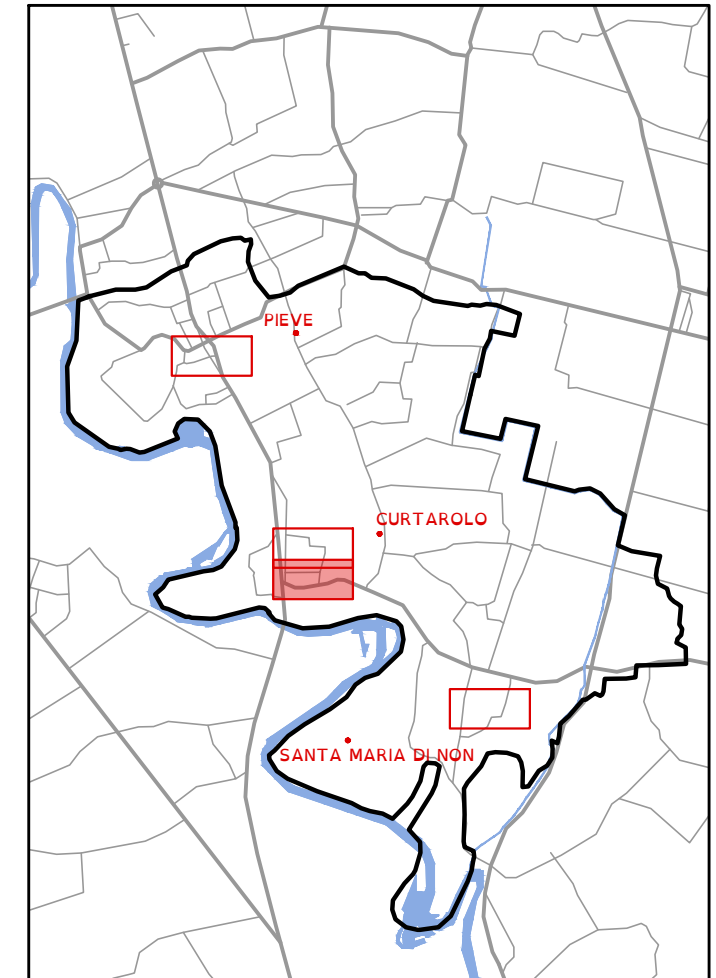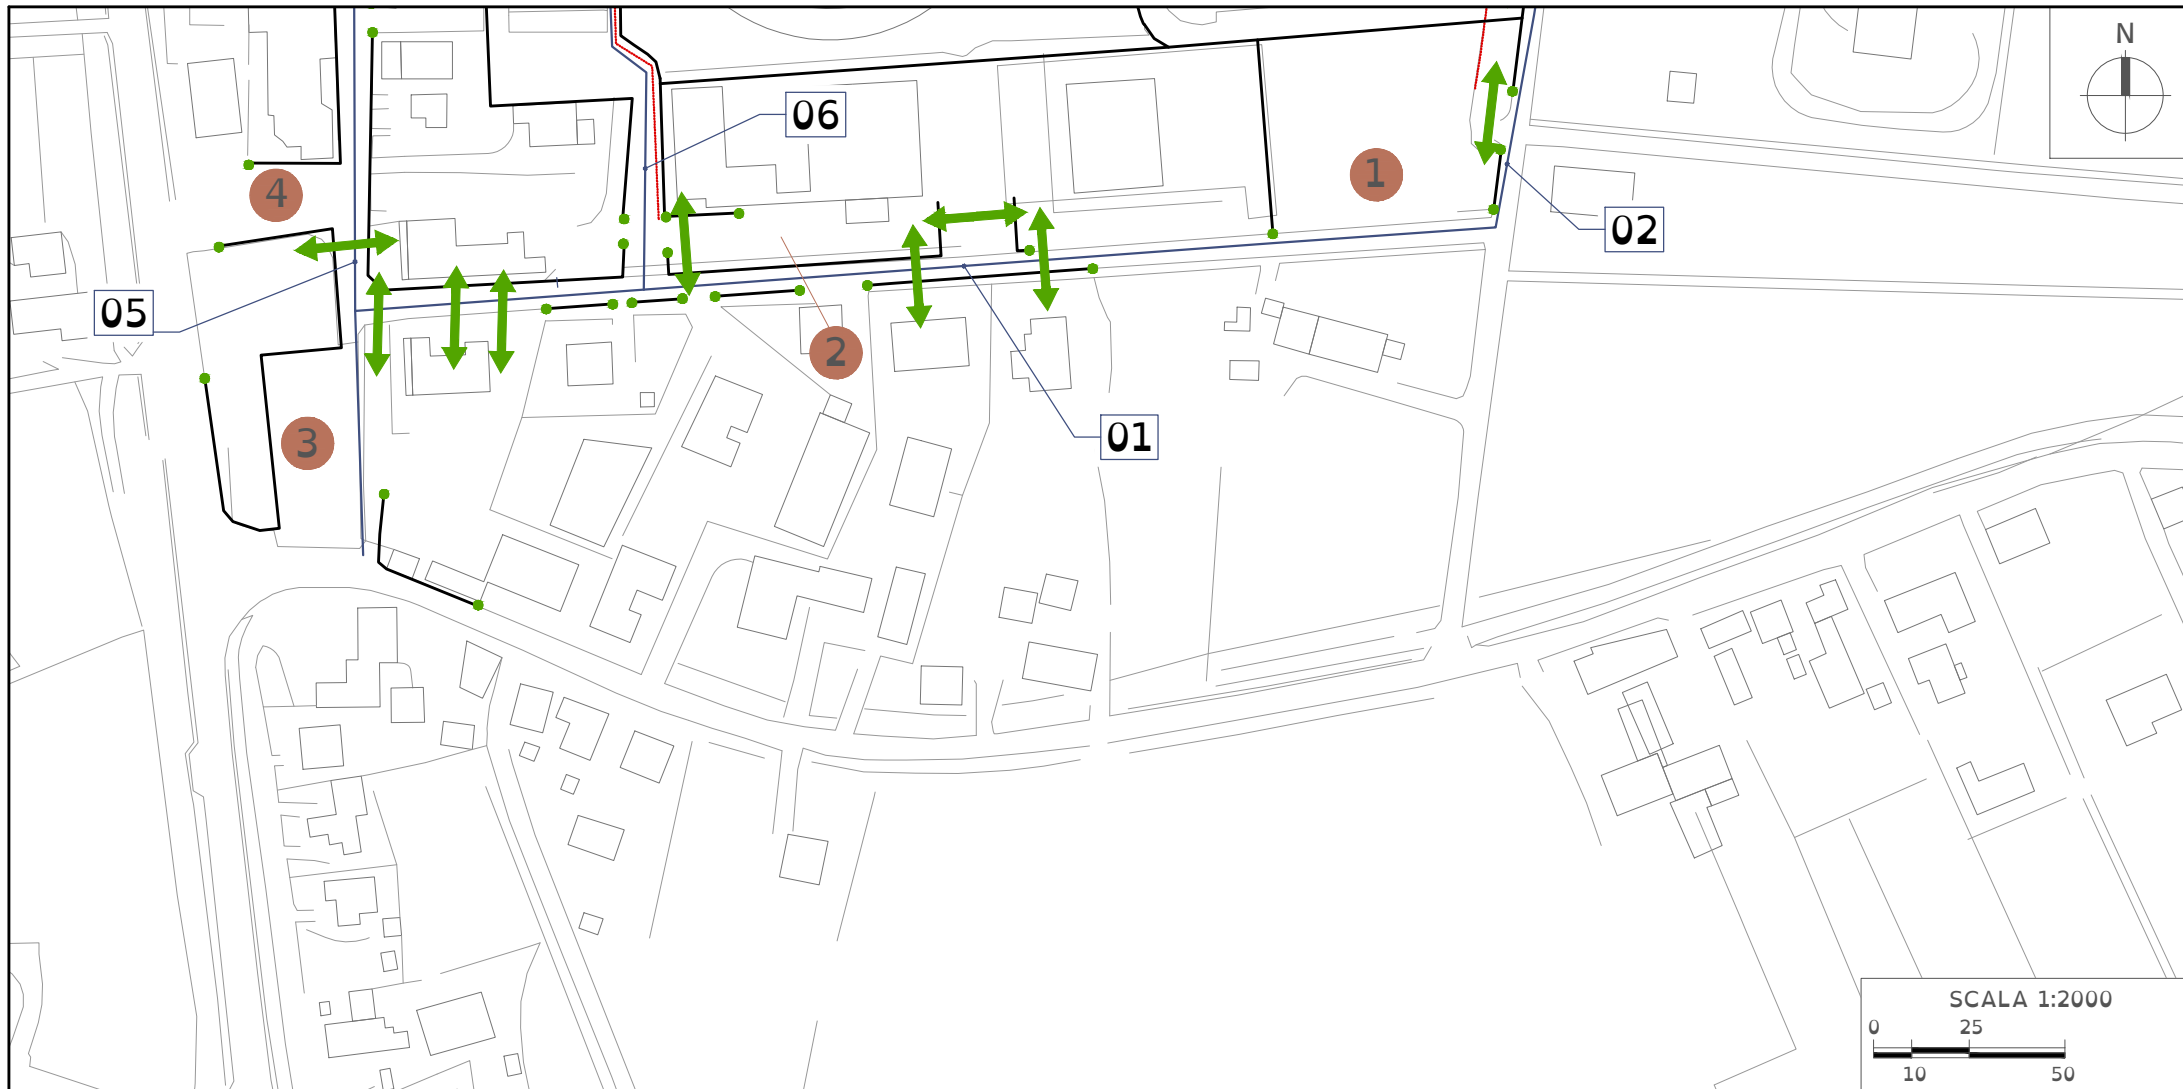

LEGENDA

- Percorso con Marciapiede
- Raccordo Accessibile
- Raccordo Mediamente Accessibile
- Raccordo non Accessibile
- Incrocio Stradale
- Attraversamento Accessibile
- Attraversamento Mediamente Accessibile
- Attraversamento non Accessibile
- Percorsi viari analizzati
- Parcheggi
- Pista Ciclabile

01 - Parcheggio - Tra via J.F. Kennedy e via Dalmazia

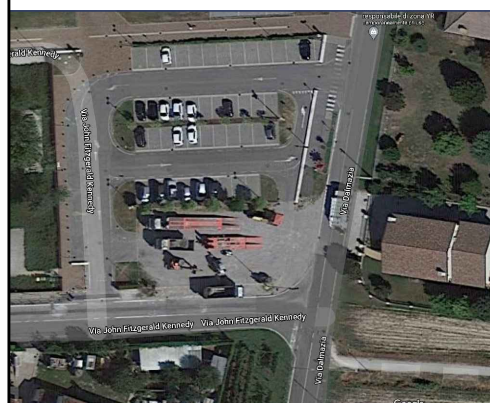


02 - Parcheggio - Scuola secondaria P.B. Longo



03 - Parcheggio - Piazza Martiri



04 - Parcheggio - Piazza Martiri Nord

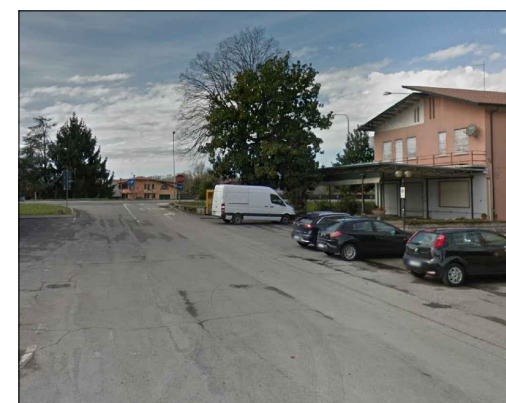

COMUNE DI CURTAROLO
Piano di Eliminazione delle Barriere
Architettoniche (PEBA)

TAV. 6.3 Progetto
Principali Percorsi



CONSYLIO SRL
Via L. Pellizzo, 14 - 35128 Padova (PD)
Piazza Municipio, 12 - 32020 Falcade (BL)
Tel 049 8072072
Info@consylio.eu - www.consylio.eu





15 - Via L. Mandic
Attraversamento



15 - Via L. Mandic
Raccordo



13 - Via Santa Maria di Non
Attraversamento

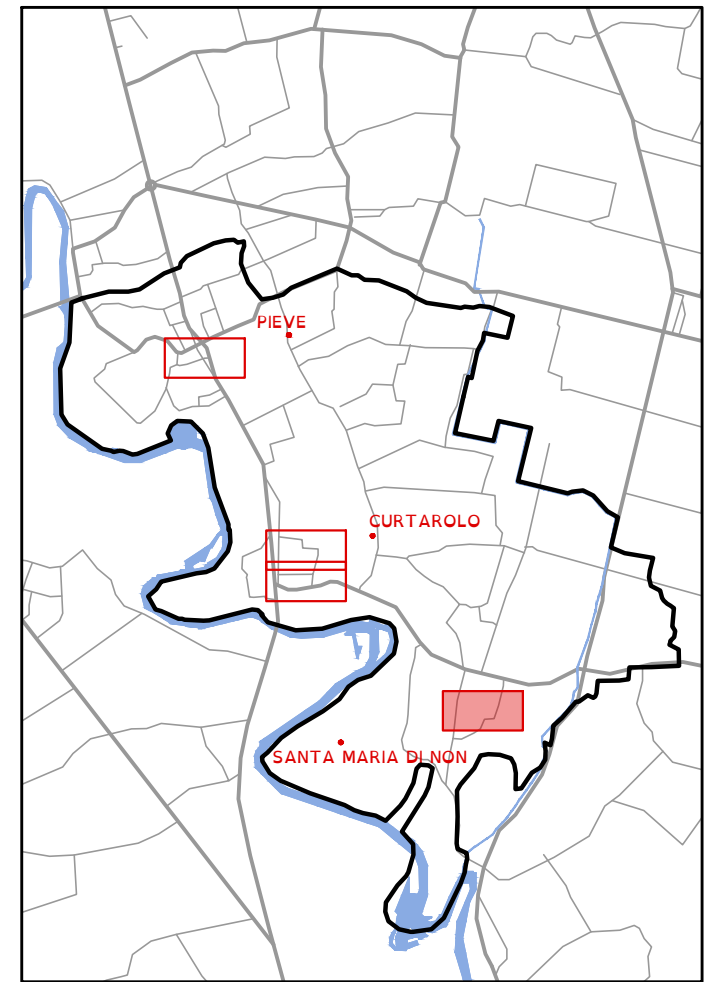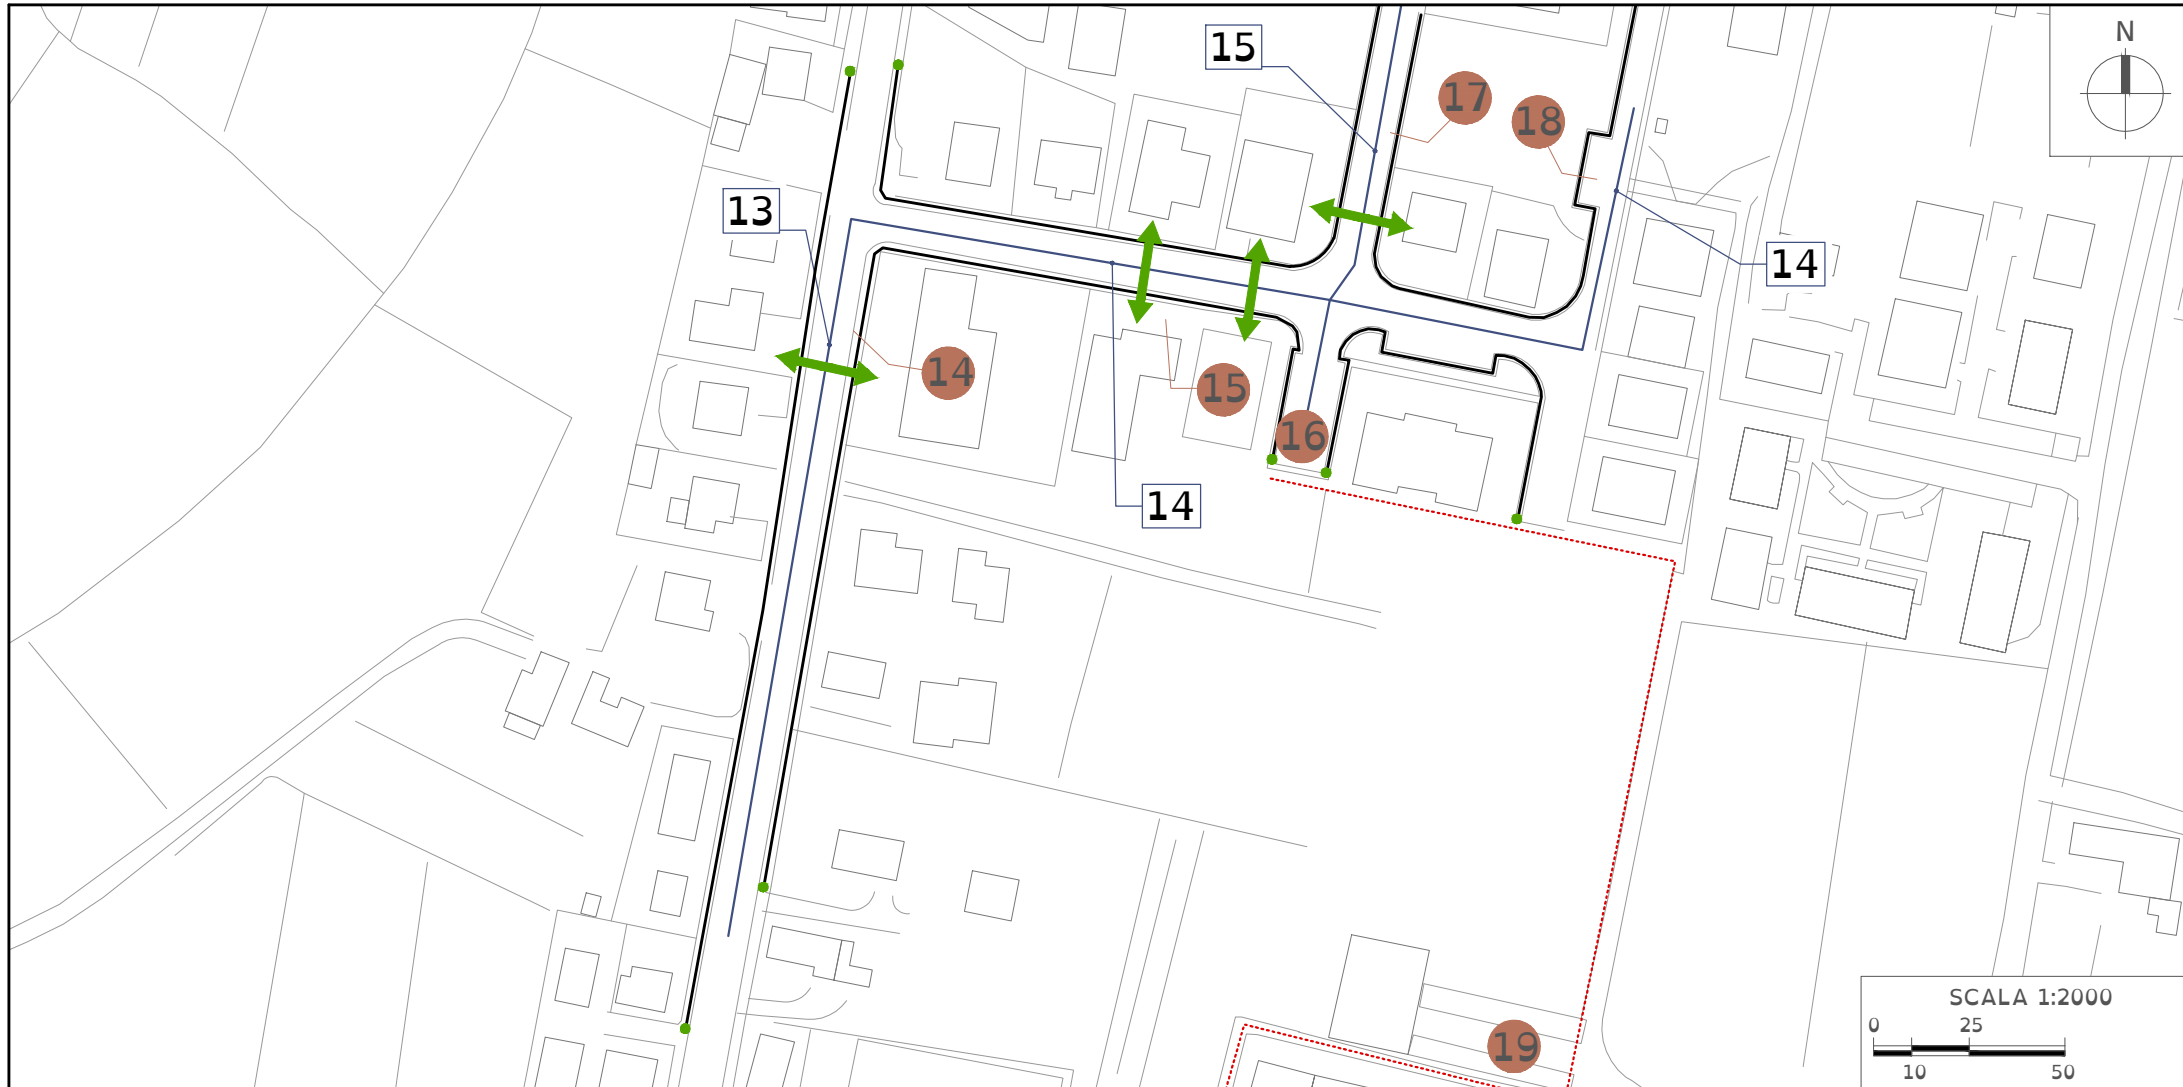

LEGENDA

- Percorso con Marciapiede
- Raccordo Accessibile
- Raccordo Mediamente Accessibile
- Raccordo non Accessibile
- Incrocio Stradale
- ↔ Attraversamento Accessibile
- ↔ Attraversamento Mediamente Accessibile
- ↔ Attraversamento non Accessibile
- Percorsi viari analizzati
- Parcheggi
- Pista Ciclabile

<p>14 - Parcheggio - Via Santa Maria di Non</p>	<p>15 - Parcheggio - Sala Polivalente "A. Daolio"</p>	<p>16 - Parcheggio - Via L. Mandic</p>	<p>17 - Parcheggio - Via Bachelet, Parco Giochi</p>	<p>18 - Parcheggio - Via L. Mandic, Parco Giochi</p>	<p>19 - Parcheggio - Impianto sportivo "Vulcania"</p>
---	---	--	---	--	---

COMUNE DI CURTAROLO
Piano di Eliminazione delle Barriere Architettoniche (PEBA)

TAV. 6.4 Progetto Principali Percorsi

consylio
"The way for global sustainability"

CONSYLIO SRL
Via L. Pellizzo, 14 - 35128 Padova (PD)
Piazza Municipio, 12 - 32020 Falcade (BL)
Tel 049 8072072
Info@consylio.eu - www.consylio.eu