

COMUNE DI CURTAROLO
VARIANTE PARZIALE AL P.R.G. ART. 30 L.R. 61/85
SCHEDA CONOSCITIVA

SCHEDA N° 23	DITTA INTERESSATA	HIDE s.r.l.
	PROPRIETA' DELL'IMMOBILE	stessa ditta
	UBICAZIONE	Via Piave N. 11/13
	INDIVIDUAZIONE CATASTALE	Foglio 6 - Mappale N. 105

DESTINAZIONE DI ZONA DEL P.R.G. AGRICOLA E 2b/5




DESCRIZIONE IMMOBILI E DOTAZIONE SERVIZI

	ESISTENTE	AMPLIAM.	FUTURO
Area di pertinenza	mq. 10.500	//	mq. 10.500
Superficie coperta degli edifici relativi all'attività	mq. 3.850	//	mq. 3.850
Volume edifici residenziali	mc. 1.000	//	mc. 1.000
Area a verde	mq. 500	mq. 600	mq. 1.100
Area a parcheggi	mq. 500	mq. 600	mq. 1.100
Sistema di smaltimento acque di scarico	rete pubblica		depuratore

DESCRIZIONE ATTIVITA'

	ESISTENTE	PREVISTA
Tipo di attività: raccolta e salatura pelli bovine		stessa attività
Addetti n°	17	19

NOTE E/O PRESCRIZIONI
L'ampliamento dell'attività viene concesso solo per la sopraelevazione della tettoia esistente ed individuata negli elaborati grafici.
Si prescrive accesso protetto da Via Piave.

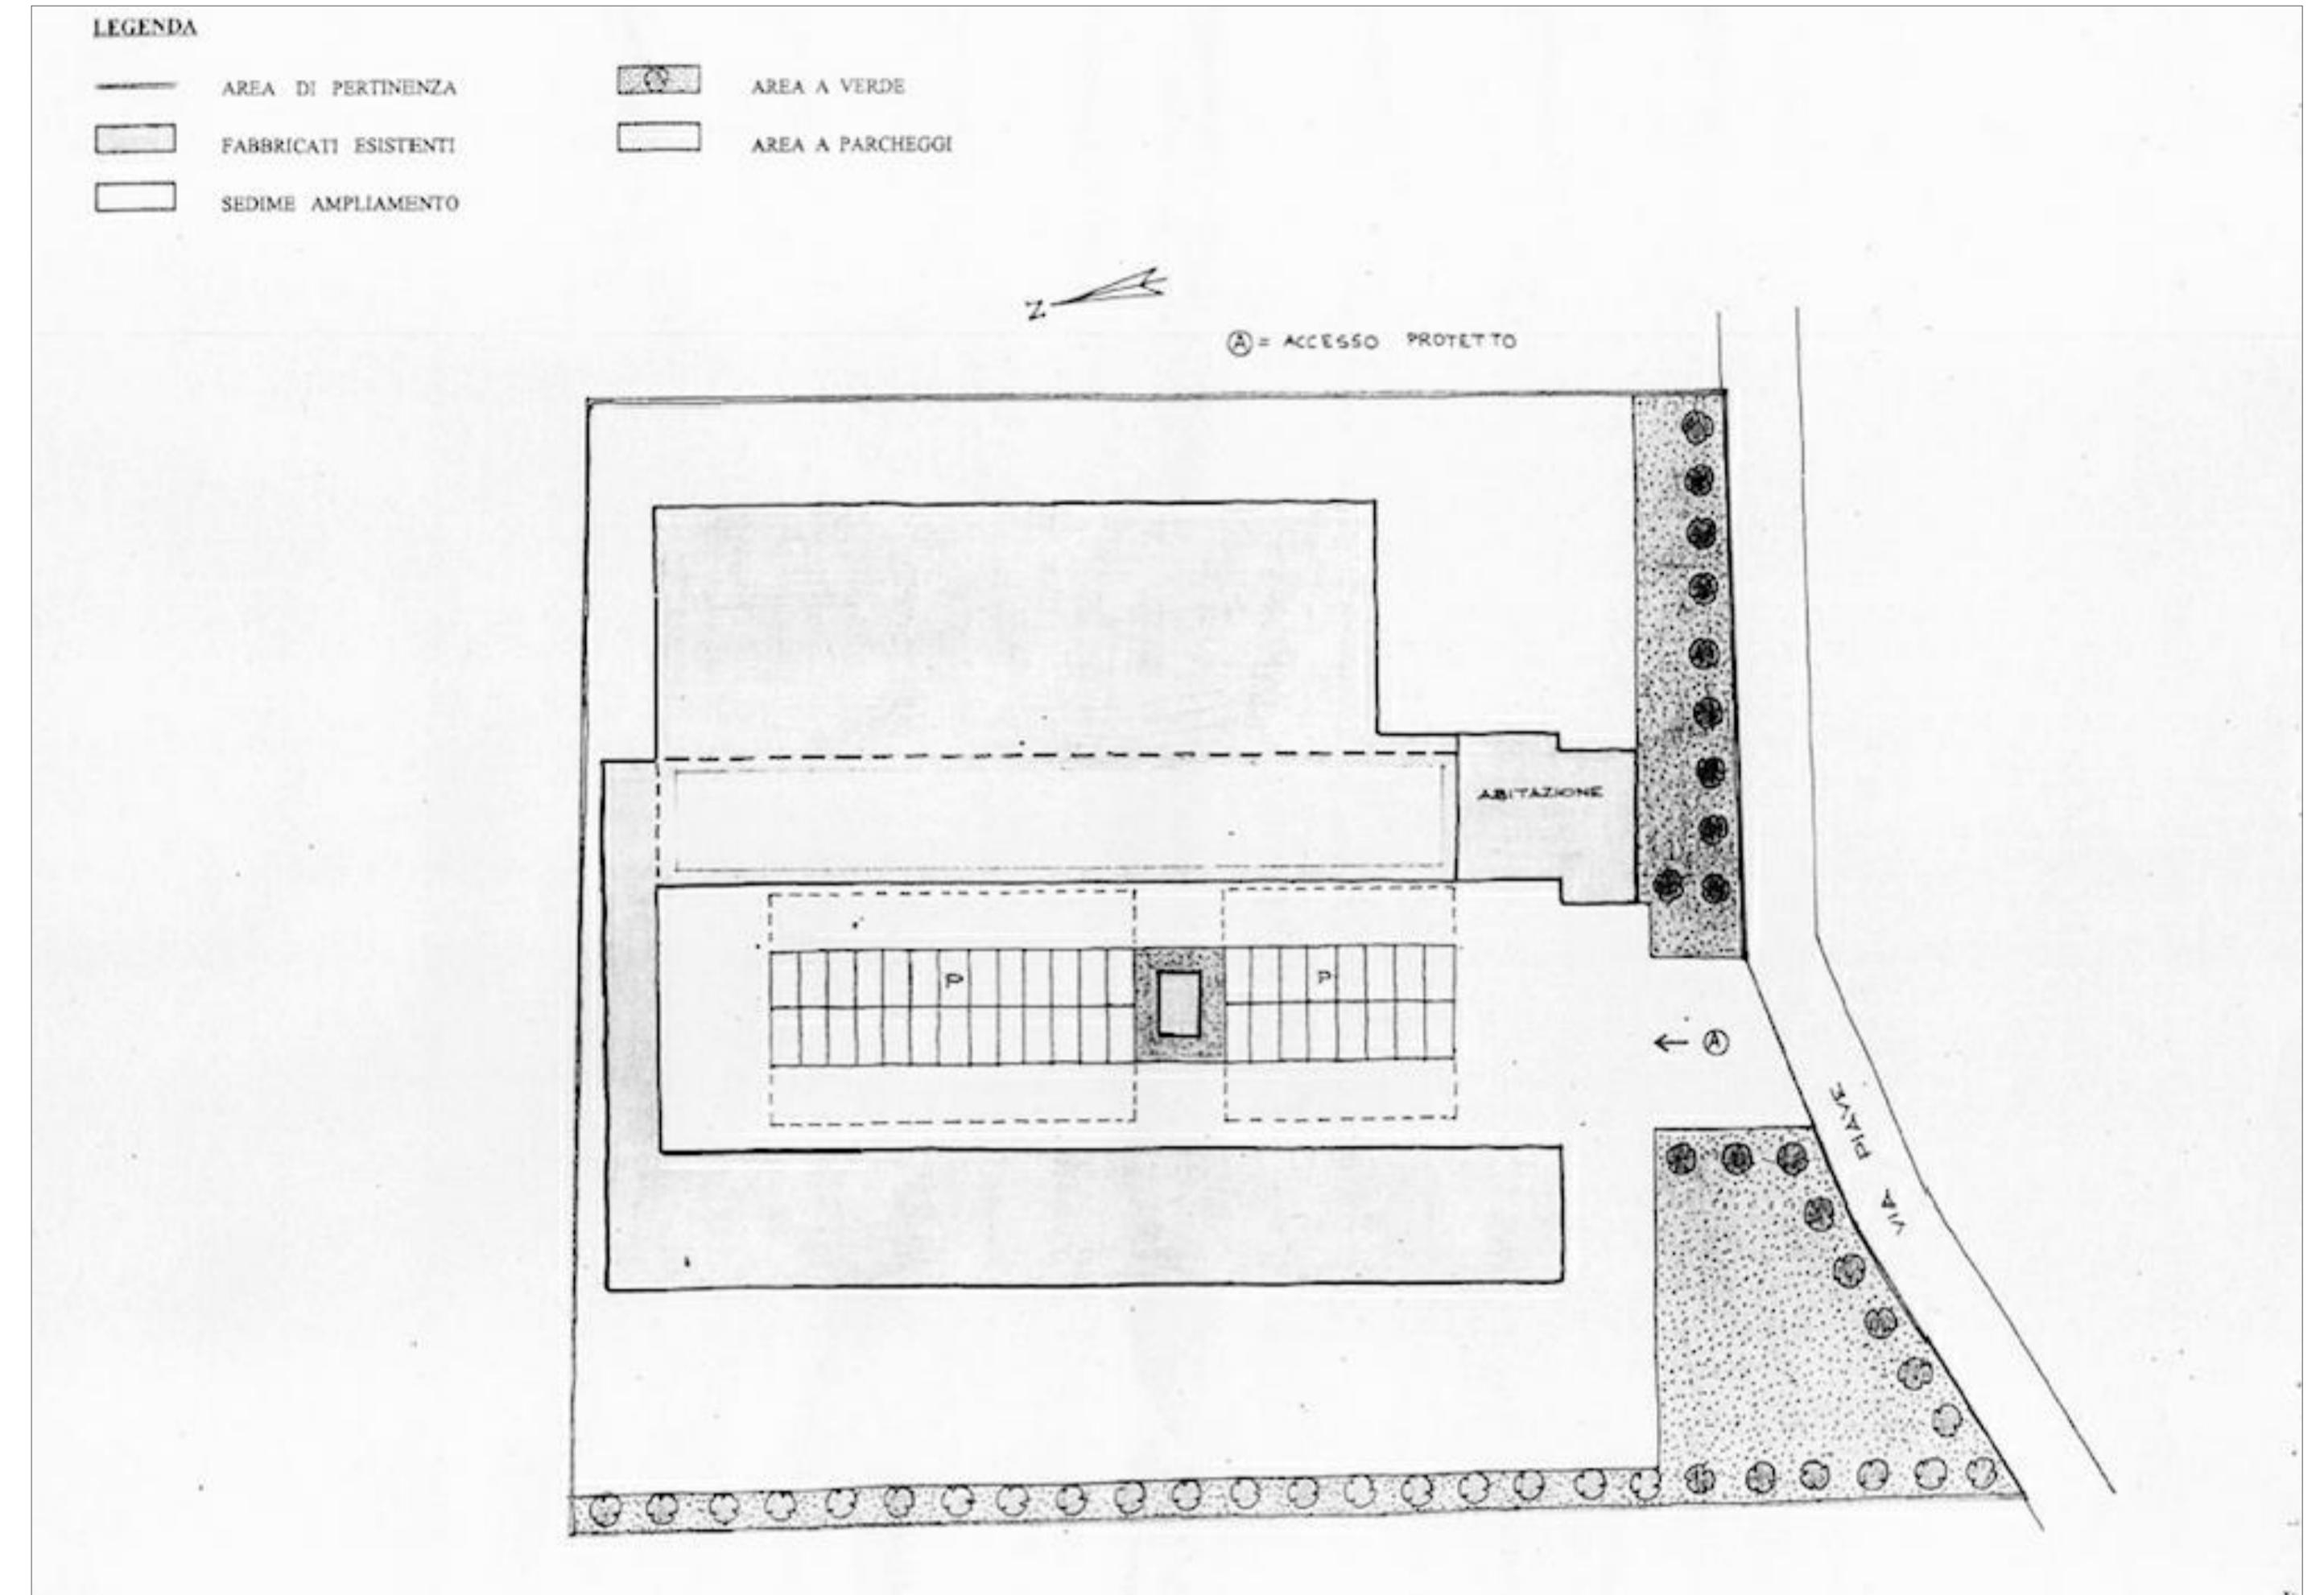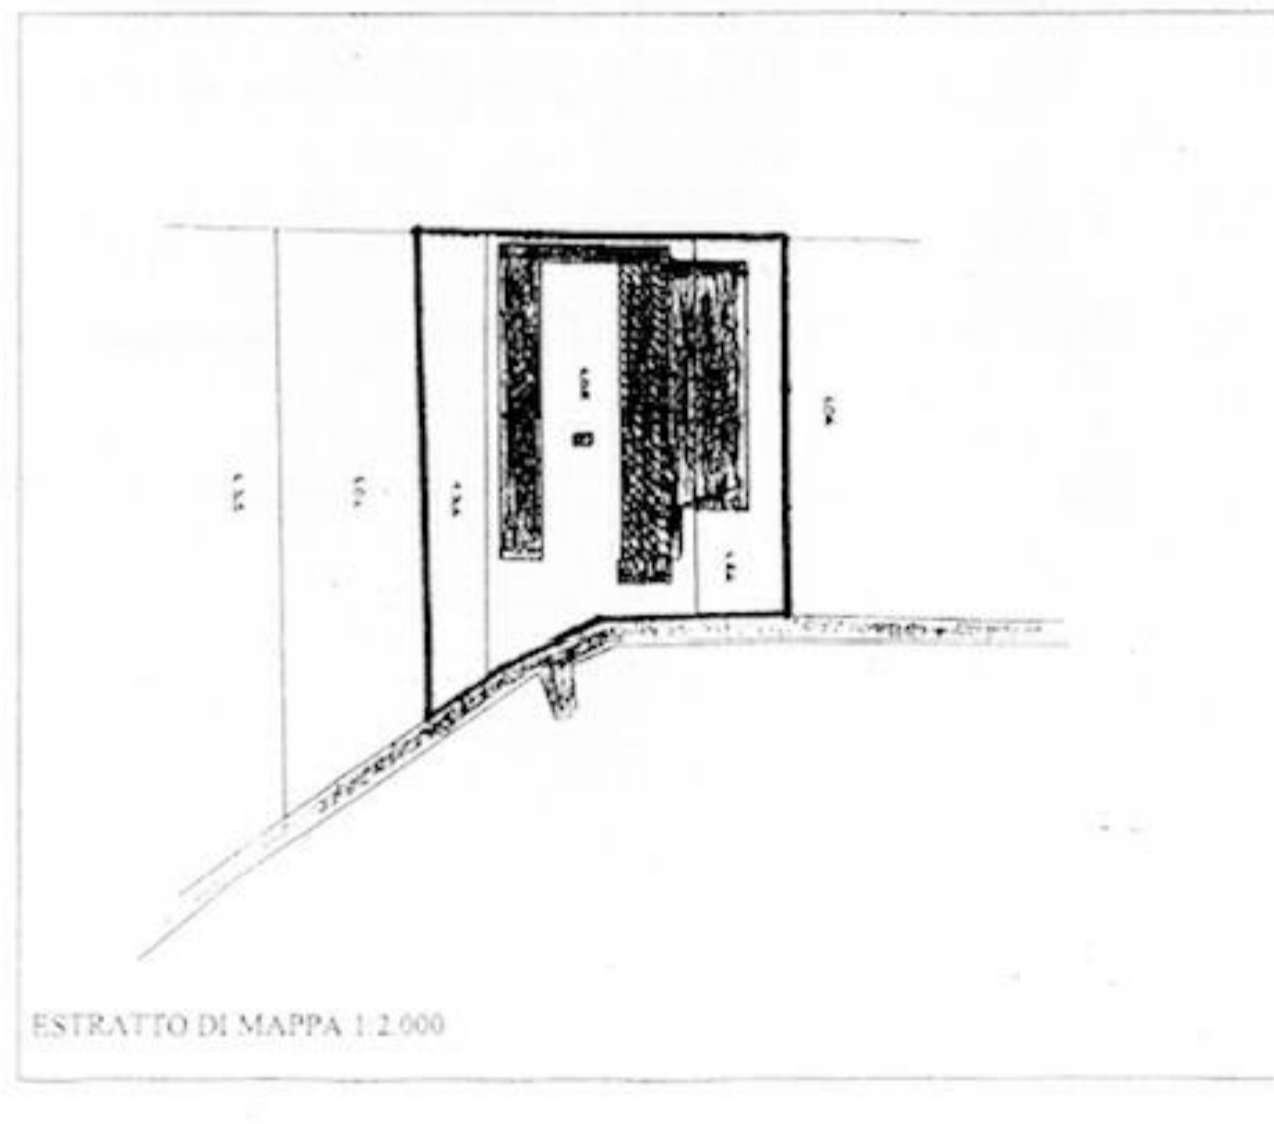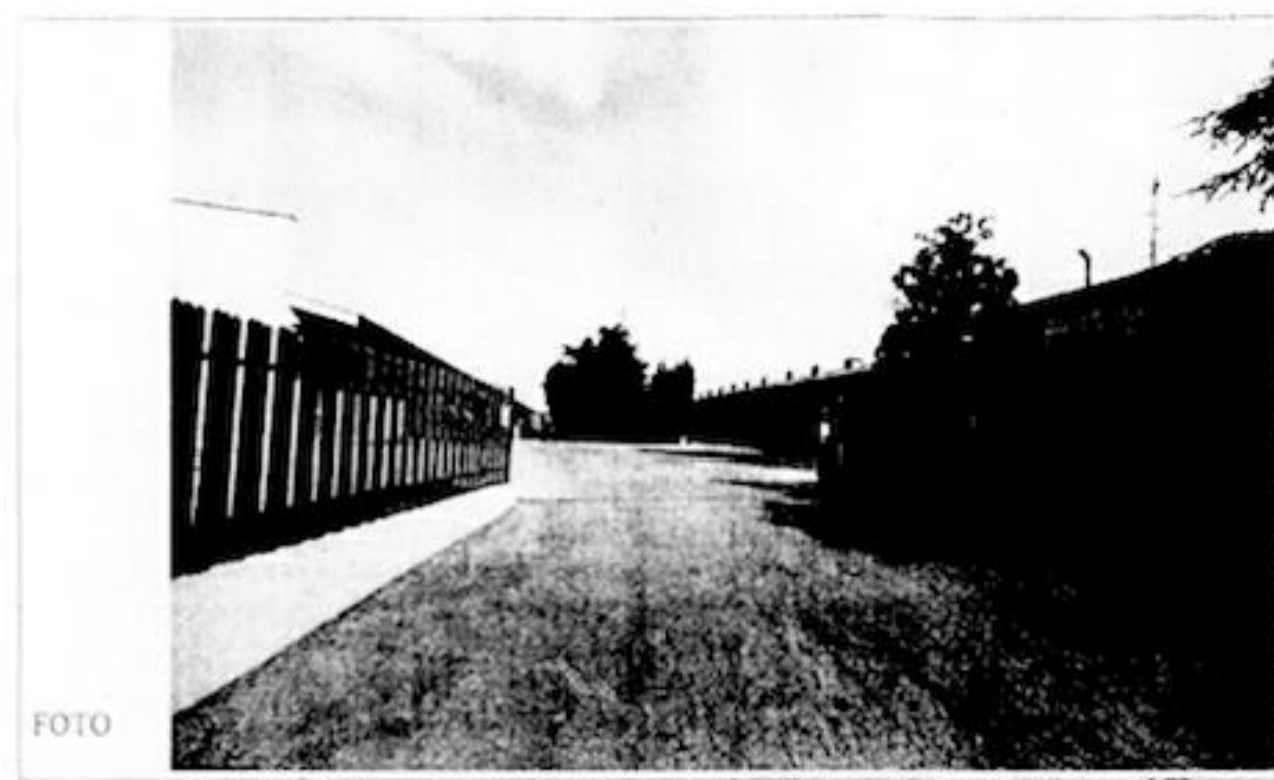

NUOVA SCHEDA CONOSCITIVA N°23 DI PROGETTO

SCHEDA N°23	DITTA INTERESSATA:	Hide SPA
	PROPRIETA' IMMOBILE:	Hide SPA
	UBICAZIONE:	Via Piave 11 - 13 / Curtarolo
	INDIVIDUAZIONE CATASTALE:	Foglio n°6 - Mappali. n° 105-106-60-357-566-567

DESTINAZIONE ZONA PRG: Area PRG / E2b / 7


DESCRIZIONE IMMOBILI E DOTAZIONE SERVIZI

	Esistente	Ampliamento	Futura
Area i pertinenza	mq. 10.500	mq. 10.191	mq. 20.691
Superficie coperta degli edifici relativi all'attività	mq. 3.870	mq. 4.532,6	mq. 8.402,6
Volume edifici residenziali	mq. 333	/	mq. 333
Area verde	mq. 498,5	mq. 2.437,6	mq. 2936,1
Area a parcheggi	mq. 601,9	mq. 1.512,5	mq. 2.114,4
Sistema smaltimento acque scarico	depuratore		depuratore

DESCRIZIONE ATTIVITA'

	Esistente	Futura
Attività	Raccolta e salatura pelli bovine	stessa attività
Numero addetti	20	30

NUOVA SCHEDA CONOSCITIVA N°23 DI PROGETTO

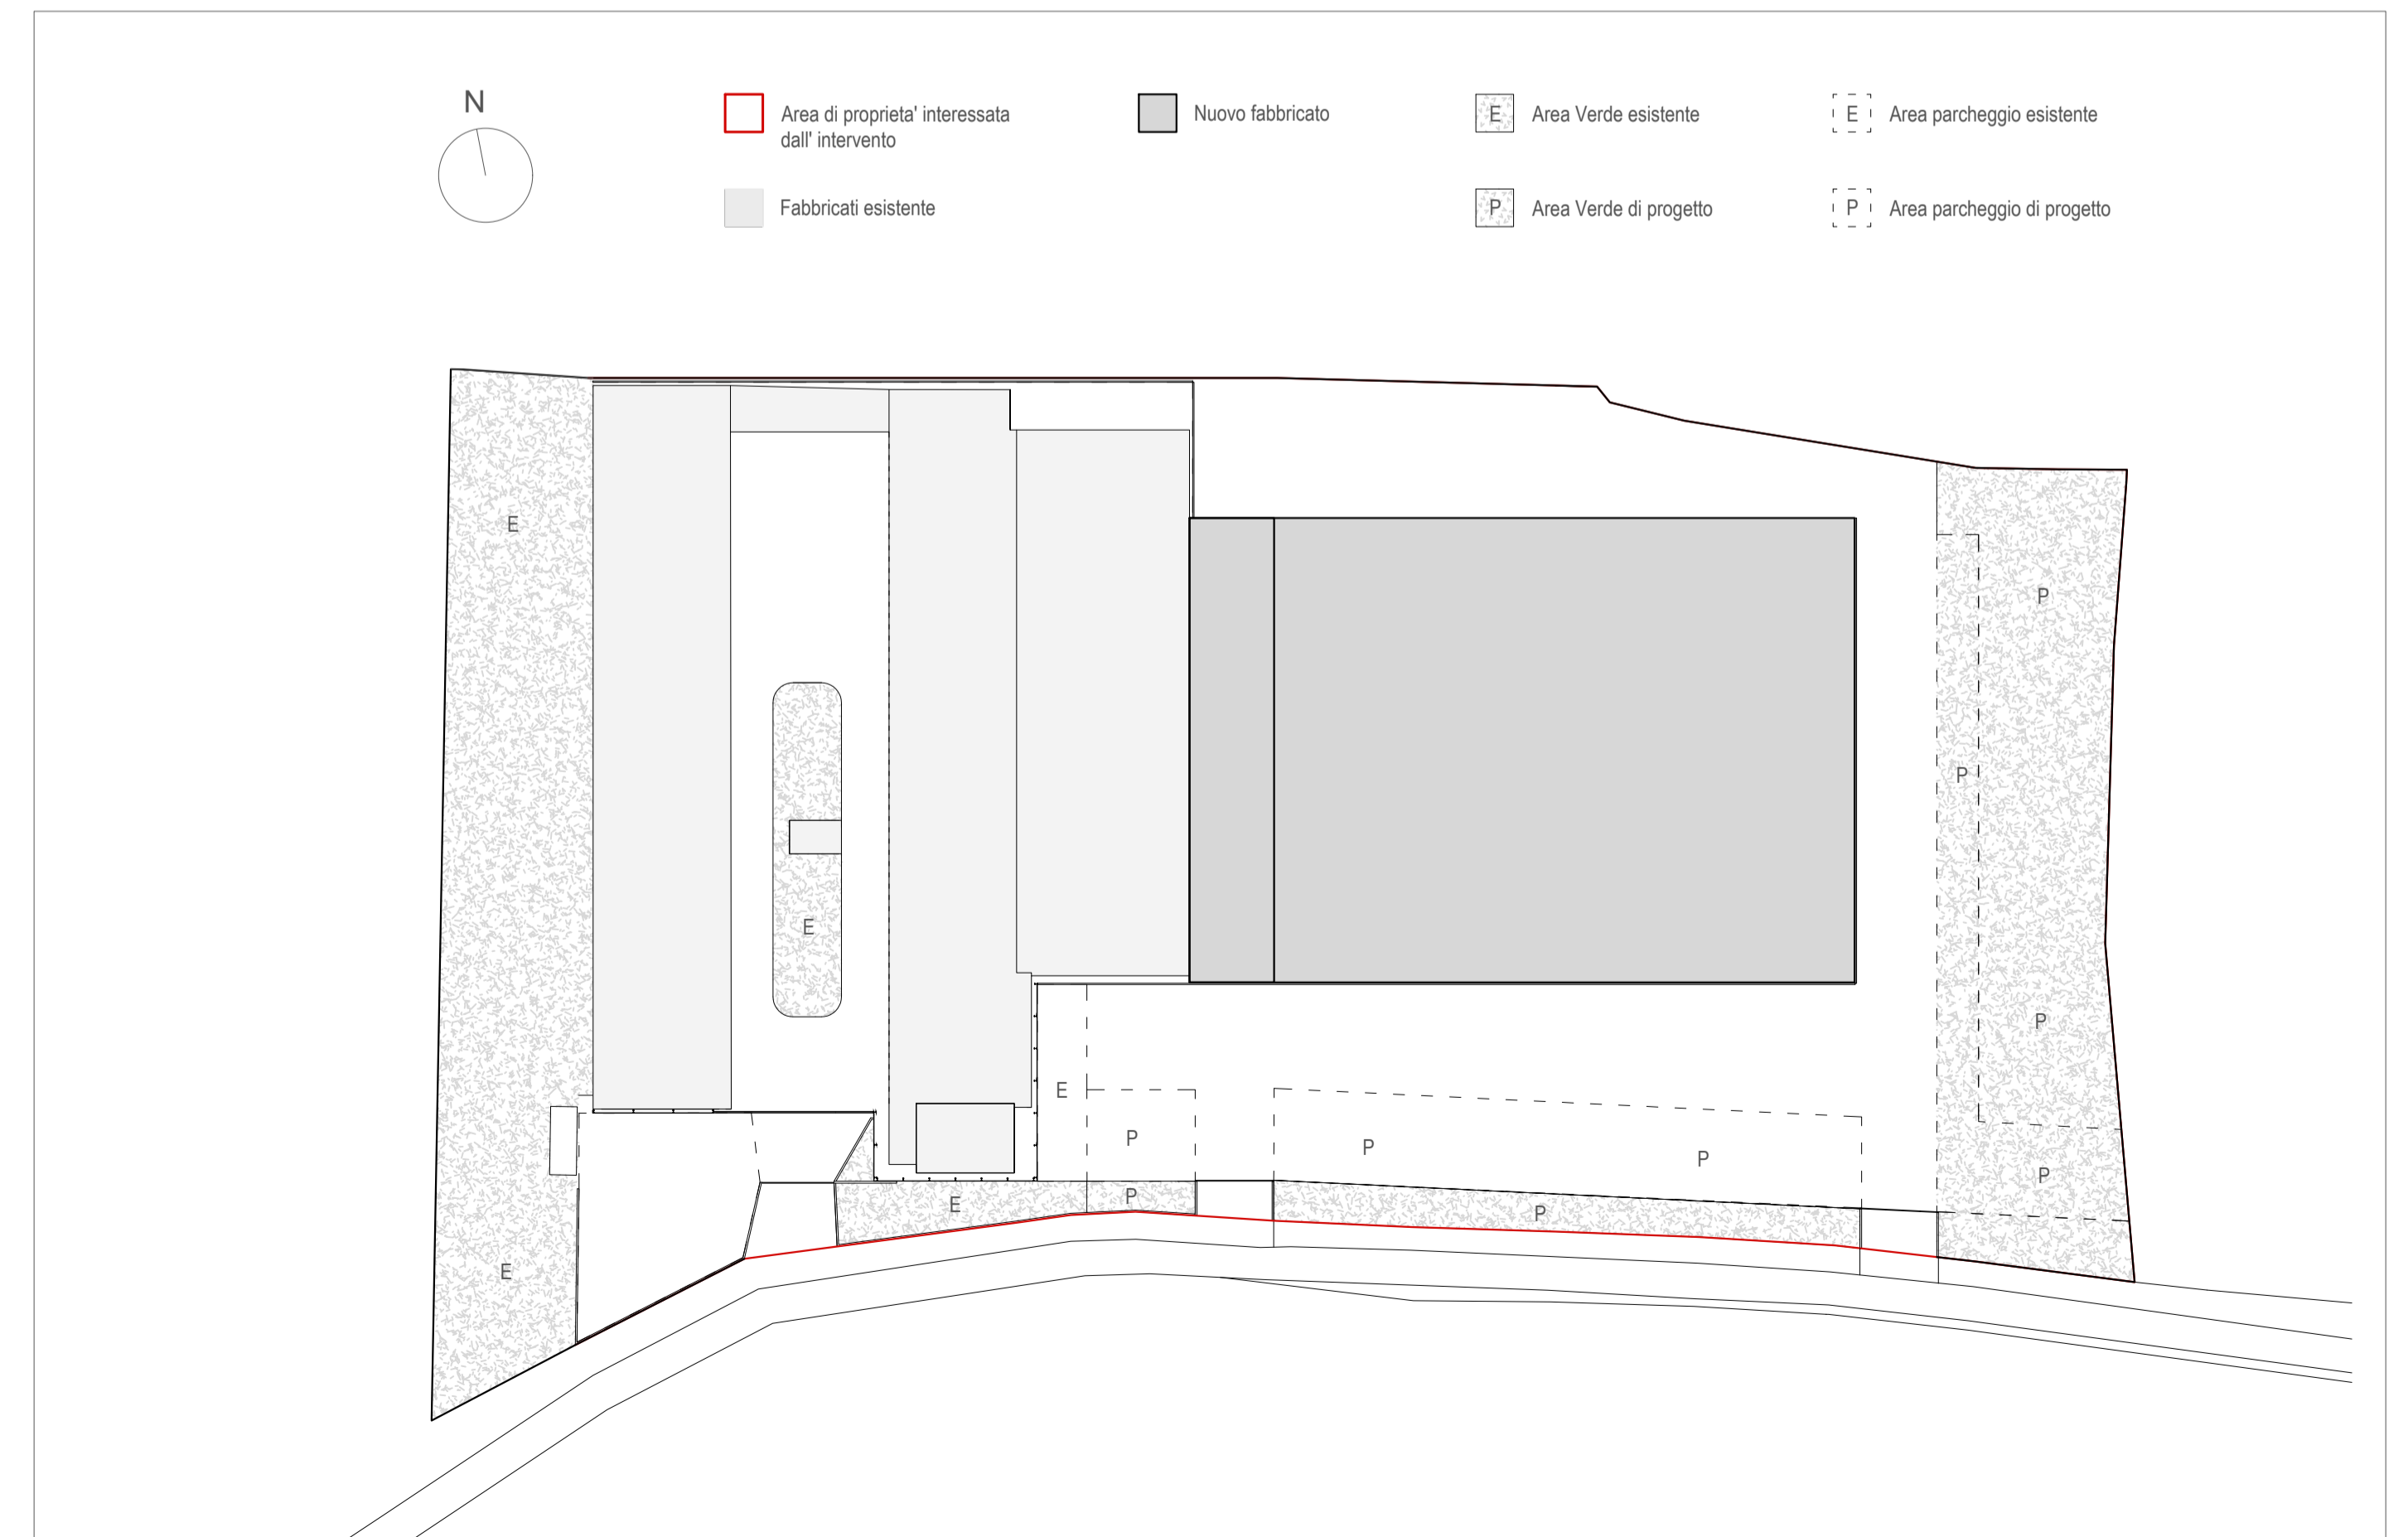

HIDE SPA

Arch. Massimo Favarin



CLIENTE: HIDE SPA	OGGETTO: Permesso a costruire in variante allo strumento urbanistico. Ampliamento fabbricato industriale e opere accessorie.	DATA: 15/04/2019
COMUNE: Curtarolo		
PROGETTISTA: Venice Architects Arch. Massimo Favarin	CONTATTI: studio +39 049 9390041 mobile +39 347 5471585 max@venicearchitects.it	Questo documento non potrà essere riprodotto in tutto o in parte senza il consenso dell'autore. (L. 633-41 art. 2075 e sagg. C.C.)
ELABORATO GRAFICO: tavola n° 02.0	SCHEDA CONOSCITIVA ATTUALE SCHEDA MODIFICATA DI PROGETTO	SCALA: SCALA VARIE